

参考資料

※以降の添付資料は、請負金額算出のための「資料」であり、契約約款第1条に記述される「設計図書」に該当するものではありません。

# 積算参考資料



## 設計数量総括表

| 費目 | 工種      | 種別  | 細別           | 規格               | 単位             | 数量     | 備考                              |
|----|---------|-----|--------------|------------------|----------------|--------|---------------------------------|
|    | 弥生緑地    |     |              |                  |                |        |                                 |
|    |         | 除草工 |              |                  | 式              |        |                                 |
|    |         |     | 機械除草<br>集草なし | 多目的広場            | m <sup>2</sup> | 7477.0 | 年5回<br>1495.4m <sup>2</sup> ×5回 |
|    |         |     | 道路植栽工 抜根除草工  |                  | m <sup>2</sup> | 1221.7 | 年1回                             |
|    |         |     | 道路植栽工 抜根除草工  | インターロッキング部       | m <sup>2</sup> | 291.3  | 年3回<br>(56.0+41.1)×3回           |
|    |         |     | 処分           | 草                | t              | 5.0    | 実績より想定(全箇所分)                    |
|    |         | 芝刈工 |              |                  | 式              |        |                                 |
|    |         |     | 芝刈<br>集草なし   |                  | m <sup>2</sup> | 6697.0 | 年5回<br>1339.4m <sup>2</sup> ×5回 |
|    |         | 剪定工 |              |                  |                |        |                                 |
|    |         |     | 道路植栽工 高木剪定   | 幹周60cm以上90cm未満   | 本              | 5      | 年1回                             |
|    |         |     | 道路植栽工 高木剪定   | 幹周30cm以上60cm未満   | 本              | 30     | 年1回                             |
|    |         |     | 道路植栽工 中木剪定   | 樹高200cm以上300cm未満 | 本              | 30     | 年1回                             |
|    |         |     | 道路植栽工 中木剪定   | 樹高100cm以上200cm未満 | 本              | 20     | 年1回                             |
|    |         |     | 道路植栽工 低木剪定   | 樹高100cm未満        | 本              | 20     | 年1回                             |
|    |         |     | 道路植栽工 寄植剪定   | 低木               | m <sup>2</sup> | 1602.4 | 年1回                             |
|    |         |     | 処分           | 枝葉               | t              | 3.0    | 実績より想定(全箇所分)                    |
|    | 木工団地線   |     |              |                  |                |        |                                 |
|    |         | 除草工 |              |                  | 式              |        |                                 |
|    |         |     | 機械除草・集草・積込運搬 |                  | m <sup>2</sup> | 49.9   | 年1回<br>49.9×1回                  |
|    | 内港幹線    |     |              |                  |                |        |                                 |
|    |         | 除草工 |              |                  | 式              |        |                                 |
|    |         |     | 機械除草・集草・積込運搬 | 柵、路肩             | m <sup>2</sup> | 2696.4 | 年3回<br>(730.8+168)×3回           |
|    |         |     | 道路植栽工 抜根除草工  | 植込地              | m <sup>2</sup> | 606.4  | 年2回<br>303.2×2回                 |
|    |         | 剪定工 |              |                  | 式              |        |                                 |
|    |         |     | 道路植栽工 中木剪定   | 樹高200cm以上300cm未満 | 本              | 40     | 年1回                             |
|    |         |     | 道路植栽工 中木剪定   | 樹高100cm以上200cm未満 | 本              | 2      | 年1回                             |
|    |         |     | 道路植栽工 寄植剪定   | 低木               | m <sup>2</sup> | 270.6  | 年1回                             |
|    | 内港1号野積場 |     |              |                  |                |        |                                 |
|    |         | 除草工 |              |                  | 式              |        |                                 |
|    |         |     | 機械除草<br>集草なし |                  | m <sup>2</sup> | 1037.4 | 年1回                             |
|    | 仮設工     |     |              |                  |                |        |                                 |
|    |         |     | 交通誘導警備員      |                  | 人              | 7      |                                 |

弥生緑地


機械除草

1495.4m<sup>2</sup>

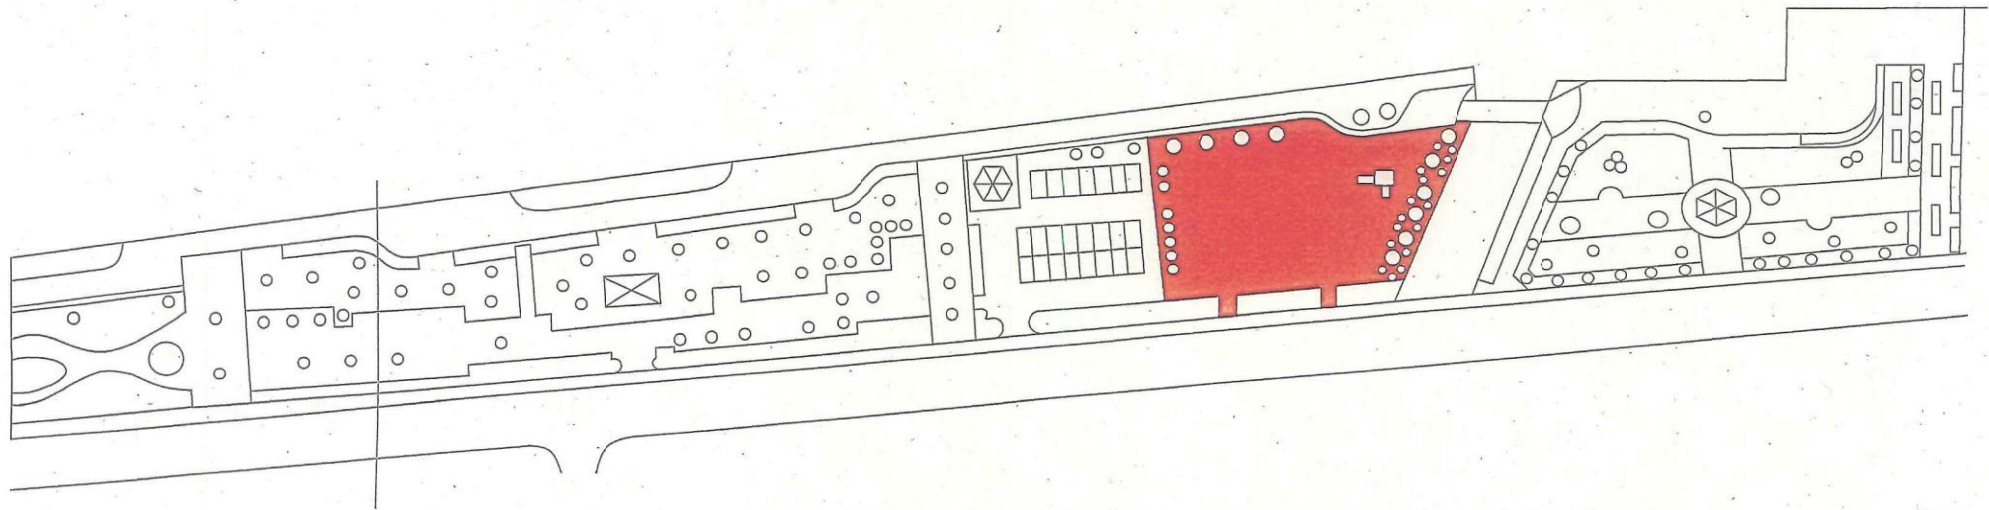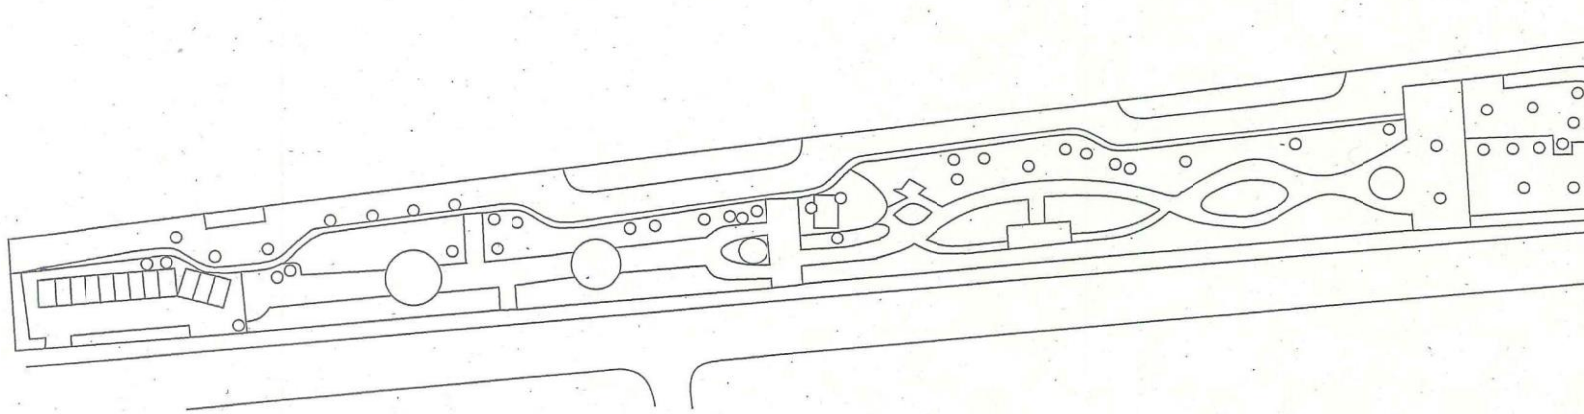

# 弥生緑地 機械除草

1495.401m<sup>2</sup>

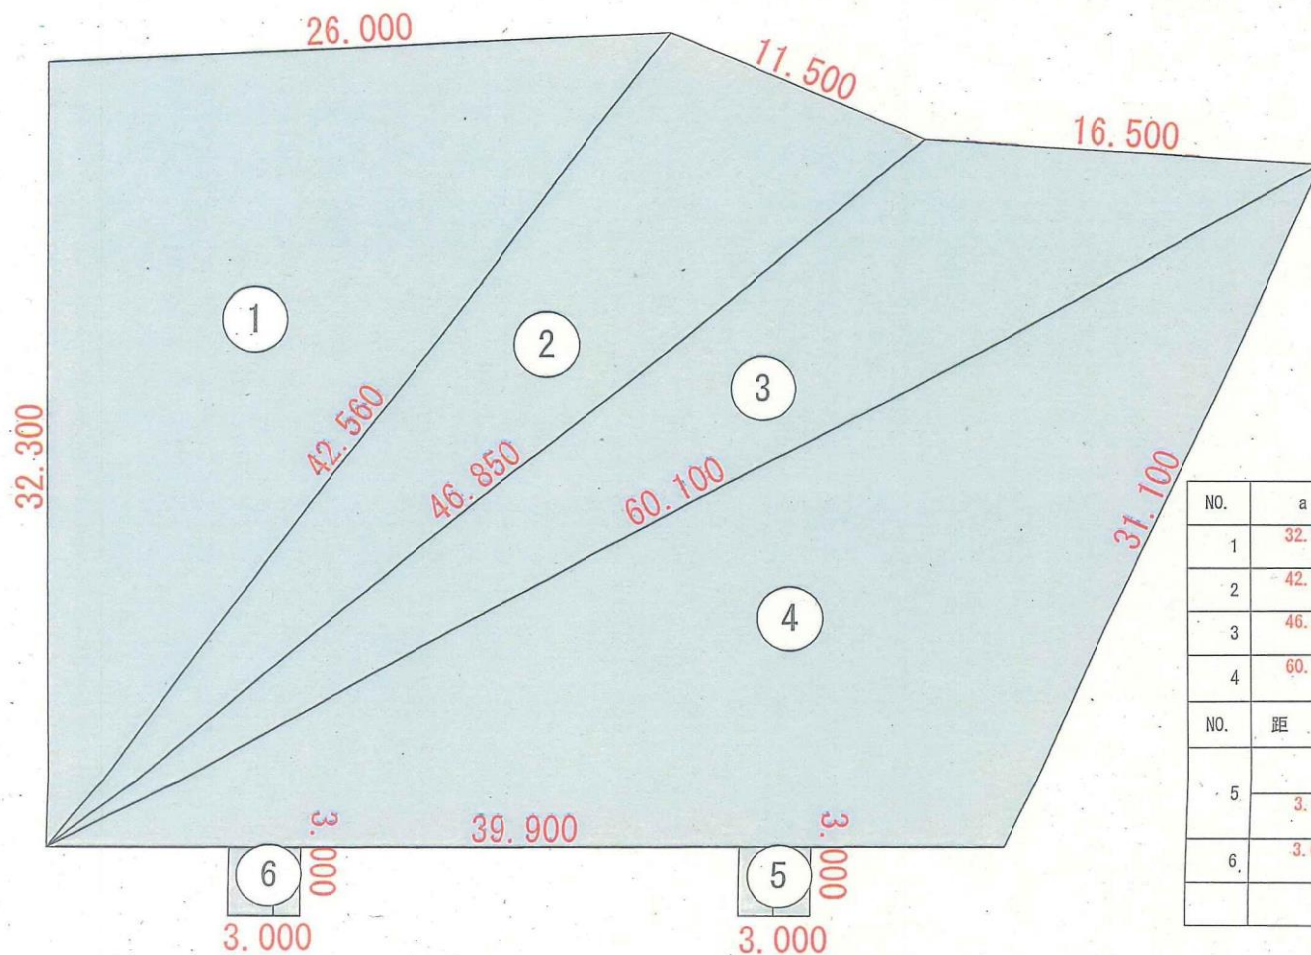



| NO. | a      | b      | c      | S       | 面積       |
|-----|--------|--------|--------|---------|----------|
| 1   | 32.300 | 26.000 | 42.560 | 50.4300 | 419.269  |
| 2   | 42.560 | 11.500 | 46.850 | 50.4550 | 236.517  |
| 3   | 46.850 | 16.500 | 60.100 | 61.7250 | 259.762  |
| 4   | 60.100 | 31.100 | 39.900 | 65.5500 | 561.853  |
| NO. | 距離     | 全幅員    | 平均幅員   |         | 面積       |
| 5   |        | 3.000  |        |         |          |
|     | 3.000  | 3.000  | 3.0000 |         | 9.000    |
| 6   | 3.000  | 3.000  | 3.0000 |         | 9.000    |
|     |        |        |        | 合計      | 1495.401 |

弥生緑地

拔根除草②

~~1299.405m<sup>2</sup>~~

1221.705m<sup>2</sup>

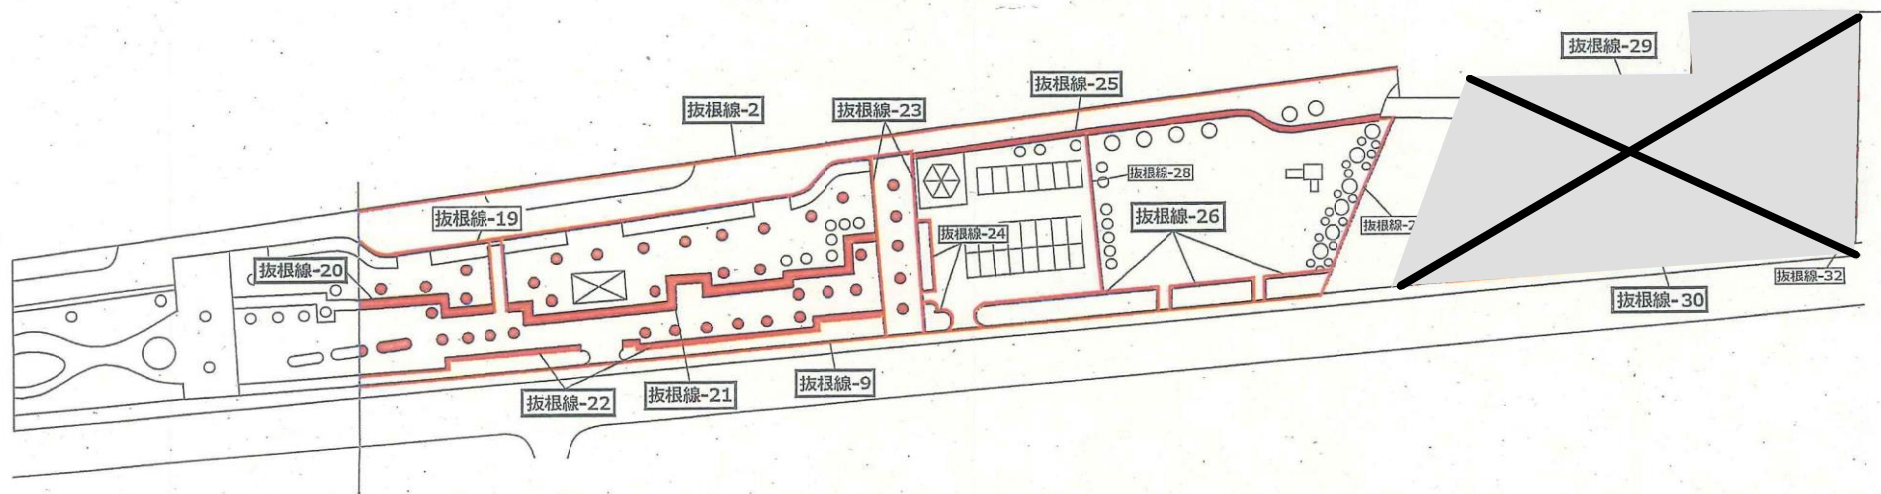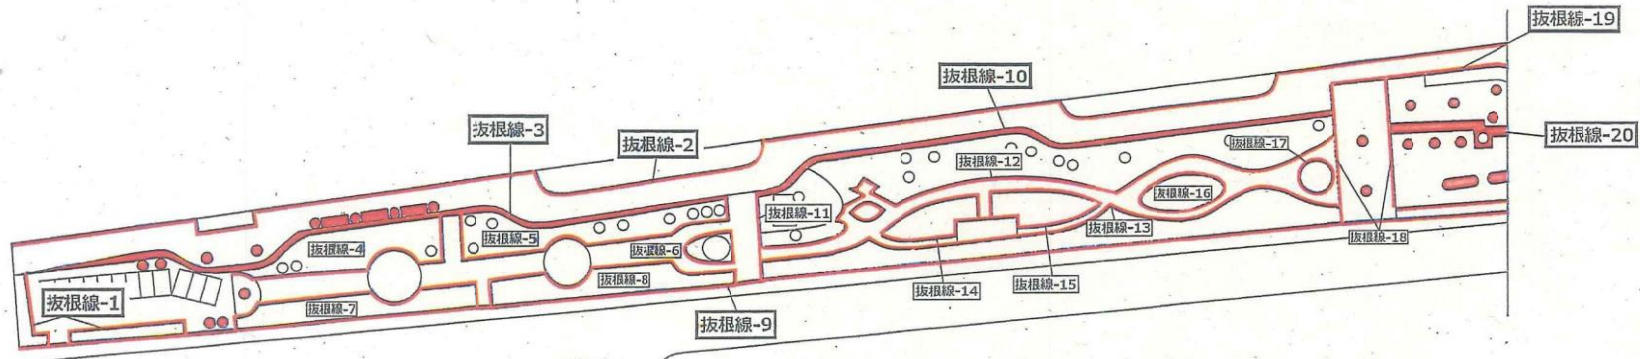


## 弥生緑地 抜根除草② 面積算出

|         | 延長 (m) | 幅 (m)   | 面積 (m <sup>2</sup> ) |
|---------|--------|---------|----------------------|
| 抜根線-1   | 39.5   | 0.15    | 5.925                |
| 抜根線-2   | 489.0  | 0.15    | 73.35                |
| 抜根線-3   | 123.0  | 1.0     | 123                  |
| 抜根線-4   | 48.4   | 0.15    | 4.26                 |
| 抜根線-5   | 53.6   | 0.15    | 8.04                 |
| 抜根線-6   | 22.0   | 0.15    | 3.3                  |
| 抜根線-7   | 66.8   | 0.15    | 10.2                 |
| 抜根線-8   | 62.0   | 0.15    | 9.3                  |
| 抜根線-9   | 437.0  | 0.15    | 65.55                |
| 抜根線-10  | 110.2  | 1.2     | 132.24               |
| 抜根線-11  | 17.0   | 0.15    | 2.55                 |
| 抜根線-12  | 155.0  | 0.15    | 23.25                |
| 抜根線-13  | 110.0  | 0.15    | 16.5                 |
| 抜根線-14  | 44.4   | 0.15    | 6.66                 |
| 抜根線-15  | 43.2   | 0.15    | 6.48                 |
| 抜根線-16  | 36.0   | 0.15    | 5.4                  |
| 抜根線-17  | 16.0   | 0.15    | 2.4                  |
| 抜根線-18  | 56.0   | 0.15    | 8.4                  |
| 抜根線-19  | 135.0  | 1.0     | 135                  |
| 抜根線-20  | 69.0   | 1.0     | 69                   |
| 抜根線-21  | 88.0   | 1.0     | 88                   |
| 抜根線-22  | 127.1  | 0.15    | 19.065               |
| 抜根線-23  | 79.0   | 0.15    | 11.85                |
| 抜根線-24  | 24.2   | 0.15    | 3.63                 |
| 抜根線-25  | 91.0   | 1.2     | 109.2                |
| 抜根線-26  | 77.0   | 0.15    | 11.55                |
| 抜根線-27  | 38.0   | 0.15    | 5.7                  |
| 抜根線-28  | 32.3   | 0.15    | 4.845                |
| 抜根線-29  | 122.0  | 0.15    | 18.3                 |
| 抜根線-30  | 216.0  | 0.2     | 43.2                 |
| 抜根線-31  | 70.0   | 0.15    | 10.5                 |
| 抜根線-32  | 38.0   | 0.15    | 5.7                  |
| 寄植ブロック  | 10.0   | 6箇所×0.1 | 6                    |
| 寄植ブロック  | 8.0    | 4箇所×0.1 | 3.2                  |
| ツリーサークル | 直径 2 m | 63箇所    | 197.82               |
| ツリーサークル | 直径 3 m | 6箇所     | 42.39                |
| テーブルセット | 直径 3 m | 1箇所     | 7.65                 |
|         |        | 合計      | 1221.705             |

# 弥生緑地 抜根除草③

インターロッキング① 56.05㎡ (560.545㎡×0.1)

インターロッキング② 41.09㎡ (1284.256㎡×0.032)

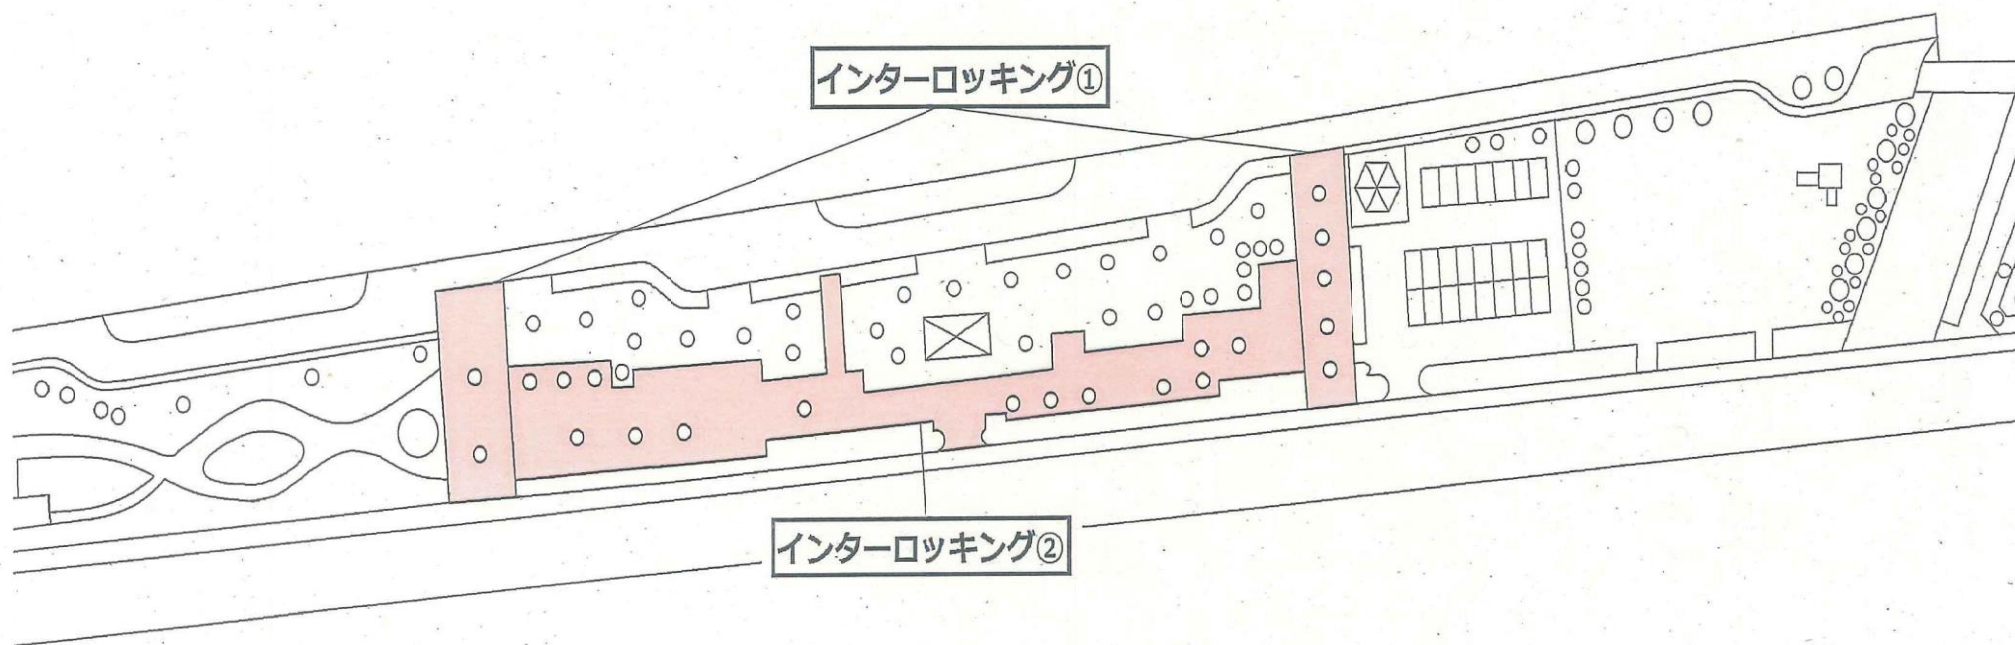


# 弥生緑地 抜根除草③

インターロッキング① (560.545 × 0.1)

インターロッキング② (1284.256 × 0.032)

56.05m<sup>2</sup>

41.09m<sup>2</sup>

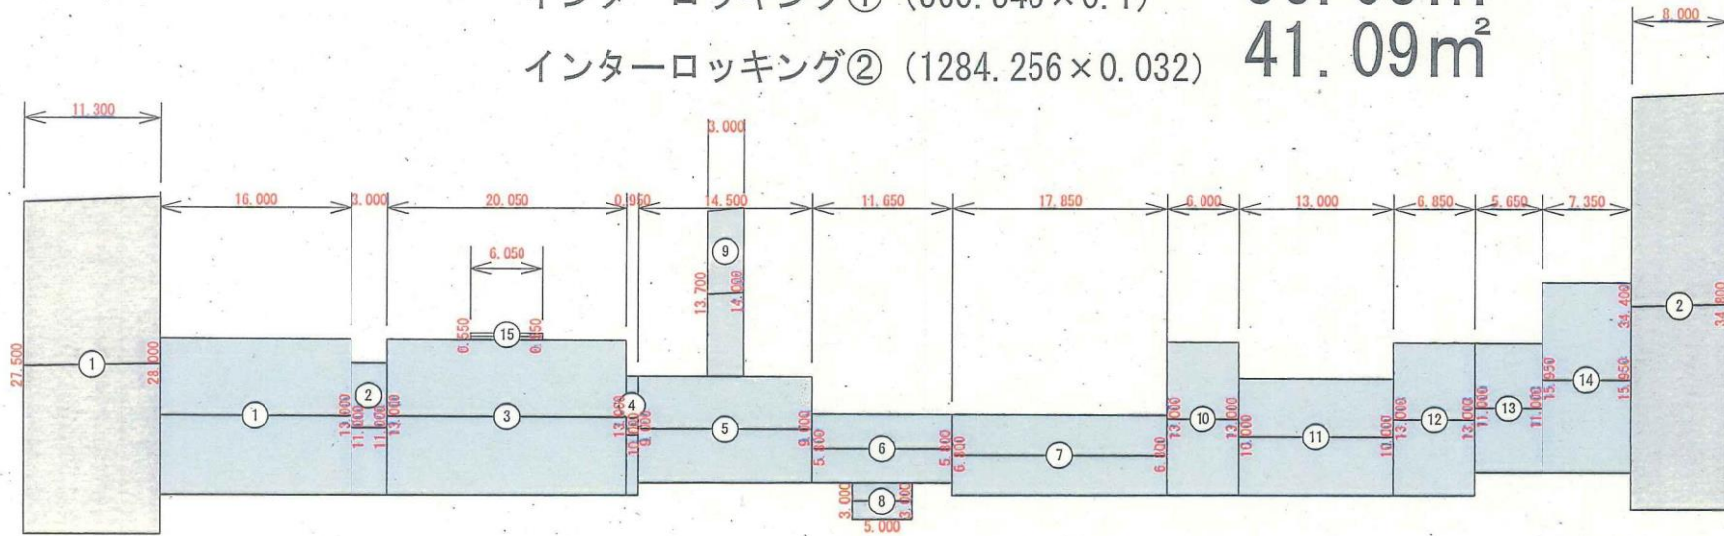

## インターロッキング②


| NO. | 距離     | 全幅員    | 平均幅員    | 面積      | NO. | 距離     | 全幅員    | 平均幅員    | 面積      | NO. | 距離    | 全幅員   | 平均幅員   | 面積       |
|-----|--------|--------|---------|---------|-----|--------|--------|---------|---------|-----|-------|-------|--------|----------|
| 1   |        | 13.000 |         |         | 8   |        | 3.000  |         |         | 15  |       | 0.550 |        |          |
|     | 16.000 | 13.000 | 13.0000 | 208.000 |     | 5.000  | 3.000  | 3.0000  | 15.000  |     | 6.050 | 0.550 | 0.5500 | 3.328    |
| 2   |        | 11.000 |         |         | 9   |        | 13.700 |         |         |     |       |       | 小計     | 3.328    |
|     | 3.000  | 11.000 | 11.0000 | 33.000  |     | 3.000  | 14.000 | 13.8500 | 41.550  |     |       |       | 控除面積計  | 82.655   |
| 3   |        | 13.000 |         |         | 10  |        | 13.000 |         |         |     |       |       | 合計     | 1284.256 |
|     | 20.050 | 13.000 | 13.0000 | 260.650 |     | 6.000  | 13.000 | 13.0000 | 78.000  |     |       |       |        |          |
| 4   |        | 10.000 |         |         | 11  |        | 10.000 |         |         |     |       |       |        |          |
|     | 0.950  | 10.000 | 10.0000 | 9.500   |     | 13.000 | 10.000 | 10.0000 | 130.000 |     |       |       |        |          |
| 5   |        | 9.000  |         |         | 12  |        | 13.000 |         |         |     |       |       |        |          |
|     | 14.500 | 9.000  | 9.0000  | 130.500 |     | 6.850  | 13.000 | 13.0000 | 89.050  |     |       |       |        |          |
| 6   |        | 5.800  |         |         | 13  |        | 11.000 |         |         |     |       |       |        |          |
|     | 11.650 | 5.800  | 5.8000  | 67.570  |     | 5.650  | 11.000 | 11.0000 | 62.150  |     |       |       |        |          |
| 7   |        | 6.800  |         |         | 14  |        | 15.950 |         |         |     |       |       |        |          |
|     | 17.850 | 6.800  | 6.8000  | 121.380 |     | 7.350  | 15.950 | 15.9500 | 117.233 |     |       |       |        |          |
|     |        |        | 小計      | 830.600 |     |        |        | 小計      | 532.983 |     |       |       |        |          |

## インターロッキング①

| NO. | 距離     | 全幅員    | 平均幅員    | 面積      |
|-----|--------|--------|---------|---------|
|     |        | 27.500 |         |         |
| 1   | 11.300 | 28.000 | 27.7500 | 313.575 |
| 2   |        | 34.400 |         |         |
|     | 8.000  | 34.800 | 34.6000 | 276.800 |
|     |        |        | 計       | 590.375 |
|     |        |        | 控除面積計   | 29.830  |
|     |        |        | 合計      | 560.545 |




抜根面積①  
(インターロッキングブロック①)

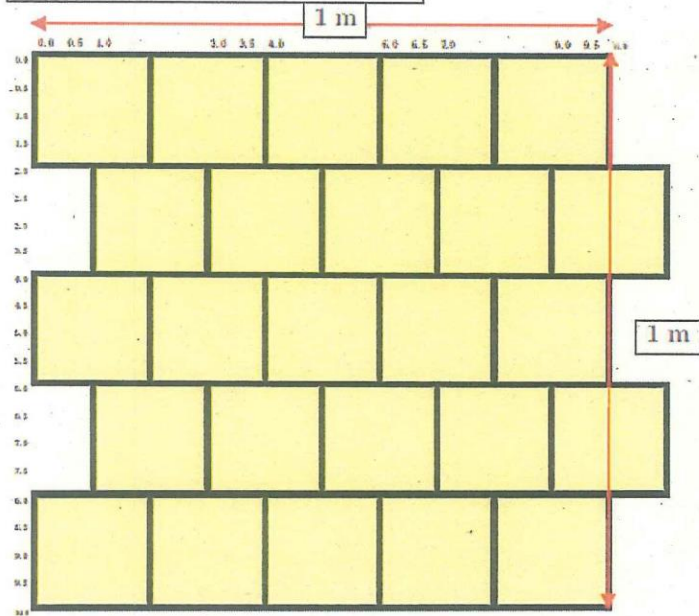


1) 1 m<sup>2</sup>あたりの目地面積を求める。

上記図より、横目地方向 6 m (うち1 mは重複) = 5 m  
縦目地方向 6 m (うち1 mは重複) = 5 m  
合計 = 10 m


目地間は約 10 mm であることより目地面積は  
10 m × 10 mm より = 0.1 m<sup>2</sup>

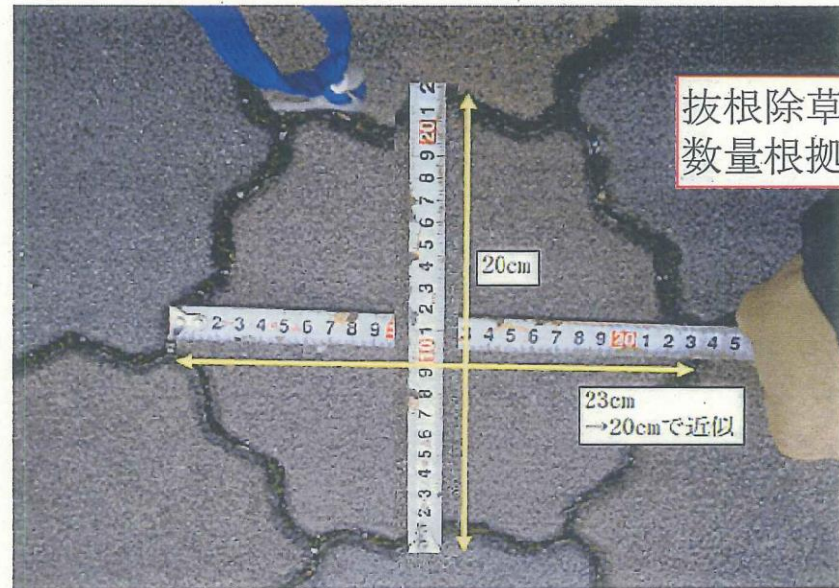

抜根除草③  
数量根拠 2

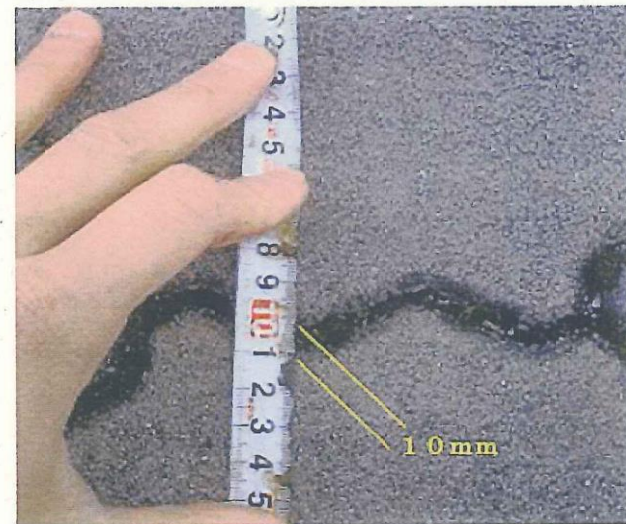


抜根面積②  
(インターロッキングブロック②)

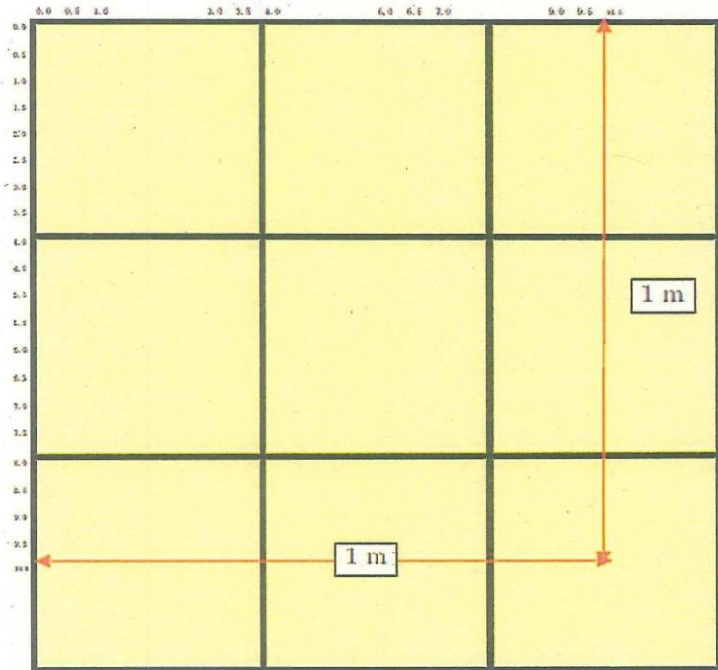


1) 1 m<sup>2</sup>あたりの目地面積を求める。

上記図より、 横目地方向 3 m (うち1 mは重複) = 2 m  
 縦目地方向 3 m (うち1 mは重複) = 2 m  
 合計 = 4 m

目地間は約 8 mm であることより目地面積は  
 4 m × 8 mm より = 0.032 m<sup>2</sup>

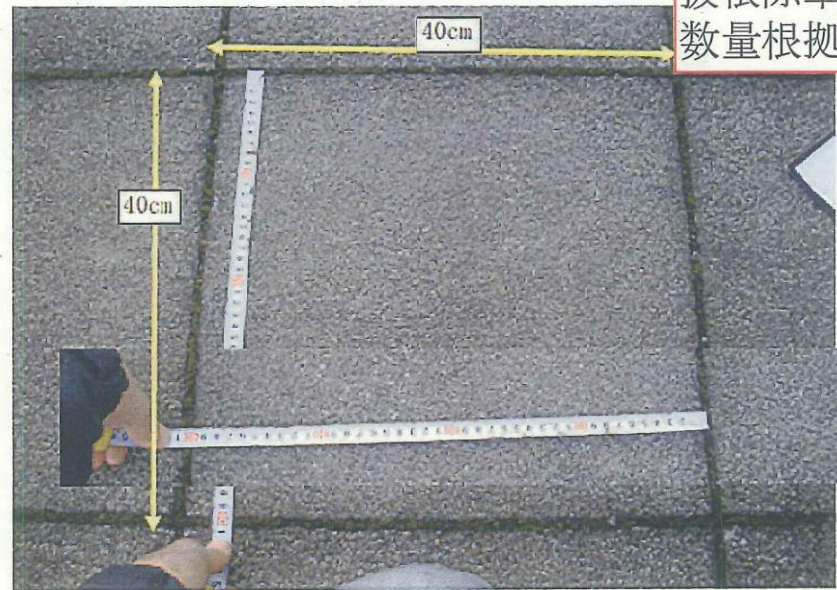

抜根除草③  
数量根拠 3

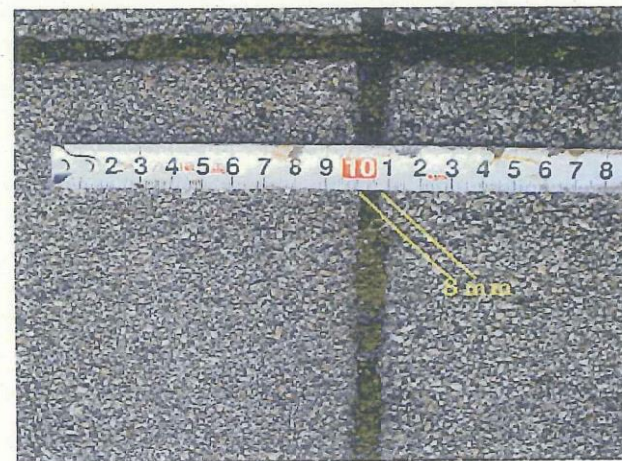


弥生緑地

芝刈



~~2246.2m<sup>2</sup>~~

1339.4m<sup>2</sup>

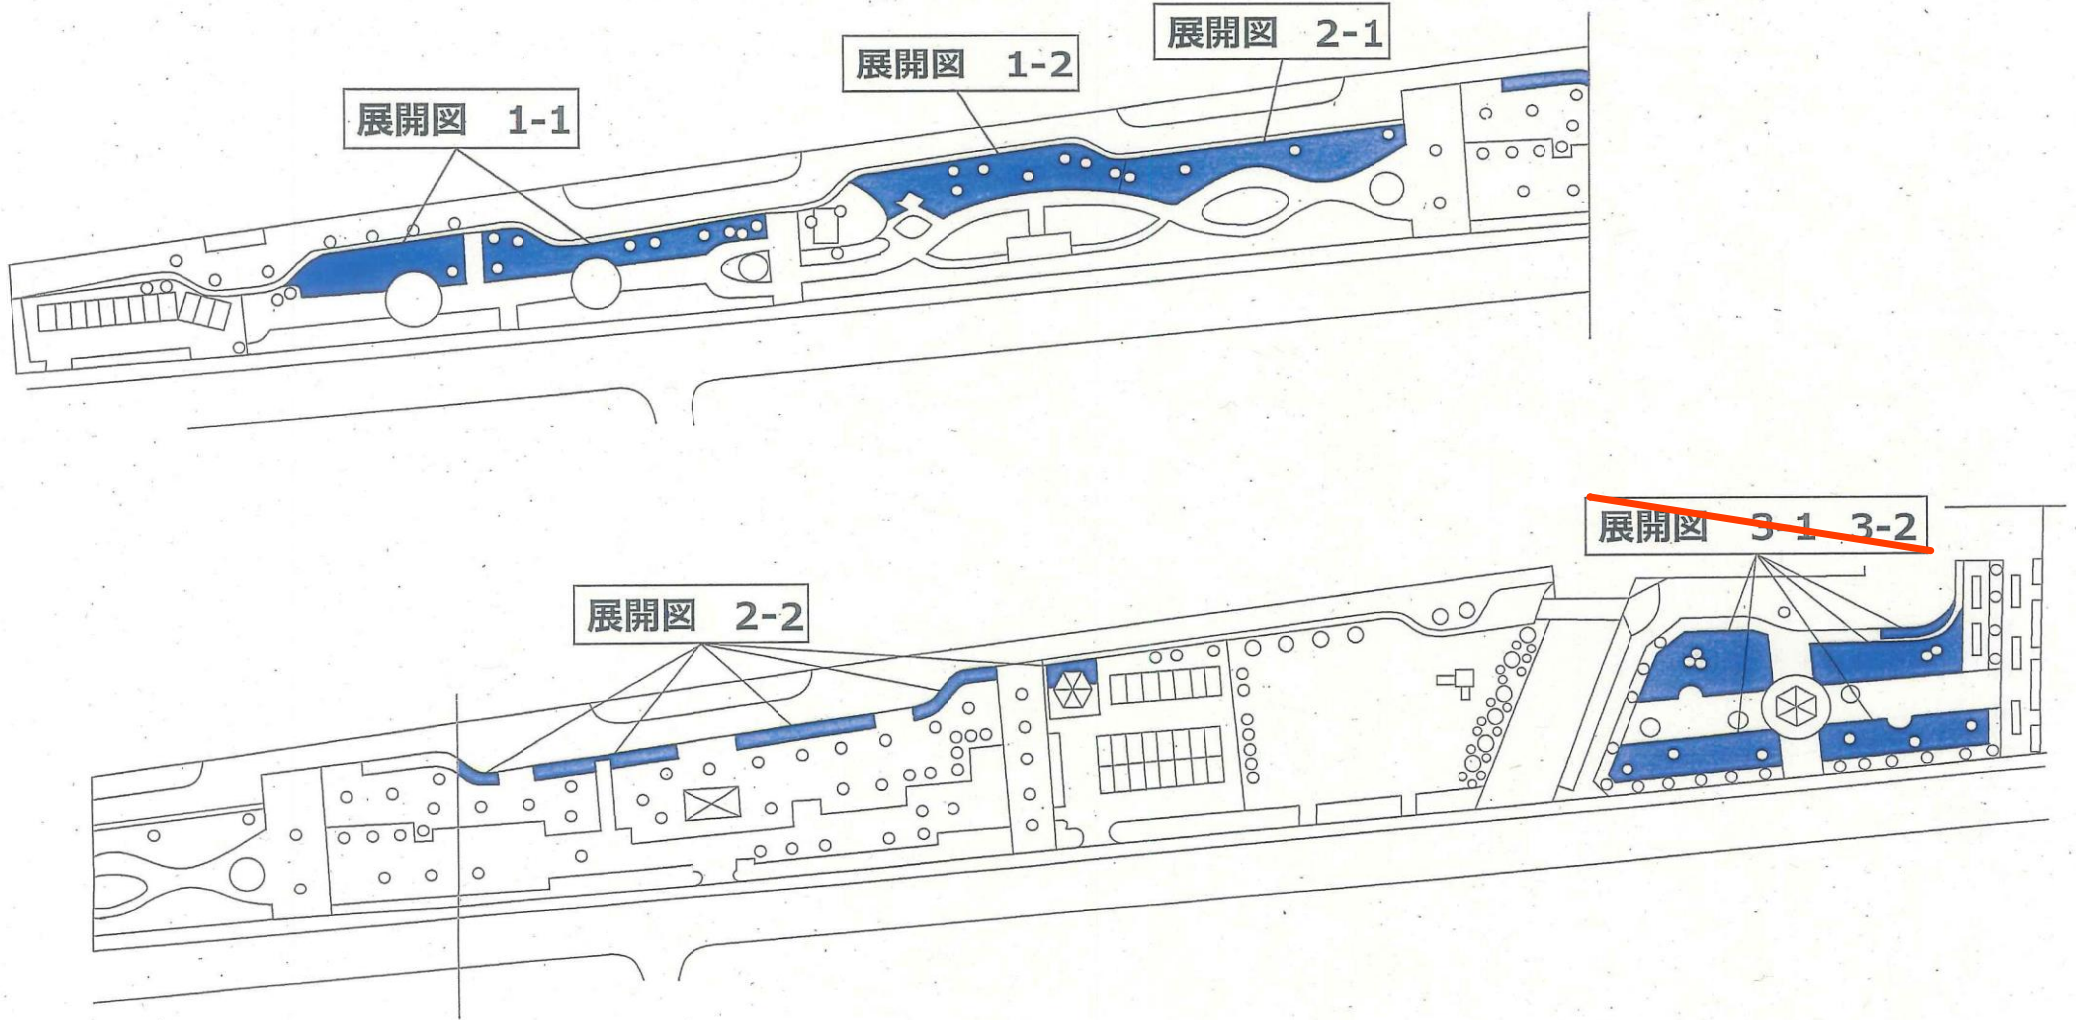

# 弥生緑地 芝生除草 1-1

## 369.804m<sup>2</sup>

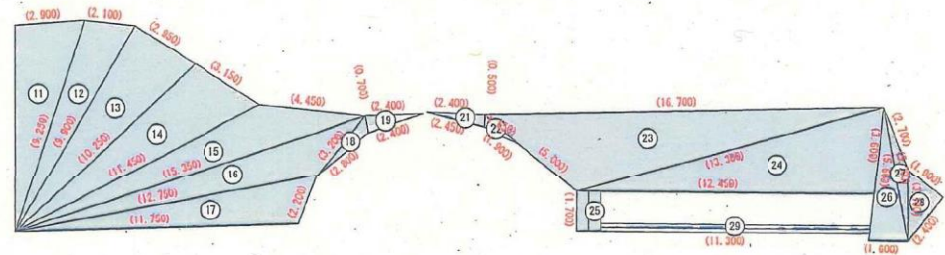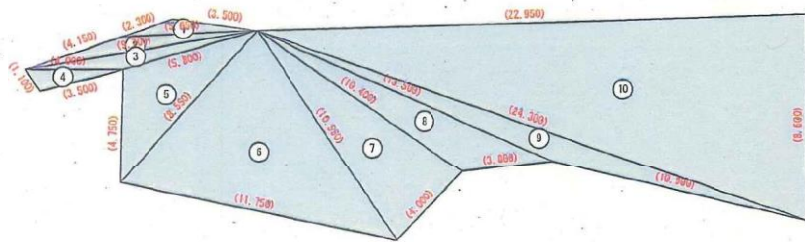


| NO. | a        | b        | c        | S         | 面積        |
|-----|----------|----------|----------|-----------|-----------|
| 1   | (2.300)  | (3.500)  | (5.650)  | (5.7250)  | (1.809)   |
| 2   | (5.650)  | (9.700)  | (4.150)  | (9.7500)  | (3.346)   |
| 3   | (9.700)  | (5.800)  | (4.000)  | (9.7500)  | (3.328)   |
| 4   | (4.000)  | (3.500)  | (1.100)  | (4.3000)  | (1.817)   |
| 5   | (5.800)  | (8.550)  | (4.750)  | (9.5500)  | (13.111)  |
| 6   | (8.550)  | (10.550) | (11.750) | (15.4250) | (43.588)  |
| 7   | (10.550) | (10.400) | (4.000)  | (12.4750) | (20.550)  |
| 8   | (10.400) | (13.500) | (3.800)  | (13.8500) | (12.964)  |
| 9   | (13.500) | (24.300) | (10.900) | (24.3500) | (13.329)  |
| 10  | (24.300) | (22.950) | (8.600)  | (27.9250) | (98.652)  |
| 11  | (8.600)  | (2.900)  | (9.250)  | (10.3750) | (12.444)  |
| 12  | (9.250)  | (2.100)  | (9.900)  | (10.6250) | (9.502)   |
| 13  | (9.900)  | (2.950)  | (10.250) | (11.5500) | (14.597)  |
|     |          |          | 小計       |           | (249.037) |

| NO. | a        | b        | c        | S         | 面積        |
|-----|----------|----------|----------|-----------|-----------|
| 14  | (10.250) | (3.150)  | (11.450) | (12.4250) | (15.633)  |
| 15  | (11.450) | (4.450)  | (15.350) | (15.6250) | (14.159)  |
| 16  | (15.350) | (3.200)  | (12.750) | (15.6500) | (13.020)  |
| 17  | (12.750) | (2.200)  | (11.750) | (13.3500) | (11.954)  |
| 18  | (3.200)  | (0.700)  | (2.800)  | (3.3500)  | (0.856)   |
| 19  | (0.700)  | (2.400)  | (2.400)  | (2.7500)  | (0.831)   |
| 20  |          |          |          |           |           |
| 21  | (2.400)  | (0.500)  | (2.450)  | (2.6750)  | (0.600)   |
| 22  | (0.500)  | (1.900)  | (1.650)  | (2.0250)  | (0.380)   |
| 23  | (5.000)  | (16.700) | (13.300) | (17.5000) | (27.111)  |
| 24  | (13.300) | (3.600)  | (12.450) | (14.6750) | (22.299)  |
|     |          |          | 小計       |           | (106.843) |

| NO. | 距離       | 全幅員     | 平均幅員     | 面積        |         |
|-----|----------|---------|----------|-----------|---------|
| 25  |          | (1.000) |          |           |         |
|     | (1.700)  | (1.000) | (1.0000) | (1.700)   |         |
| NO. | a        | b       | c        | S         | 面積      |
| 26  | (5.600)  | (5.700) | (1.600)  | (6.4500)  | (4.466) |
| 27  | (5.700)  | (2.700) | (3.100)  | (5.7500)  | (1.524) |
| 28  | (3.100)  | (1.900) | (2.400)  | (3.7000)  | (2.279) |
| NO. | 距離       | 全幅員     | 平均幅員     | 面積        |         |
|     |          | (0.350) |          |           |         |
| 29  | (11.300) | (0.350) | (0.3500) | (3.955)   |         |
|     |          |         | 小計       | (13.924)  |         |
|     |          |         | 合計       | (369.804) |         |

# 弥生緑地 芝生除草 1-2 2-1

707.098m<sup>2</sup>

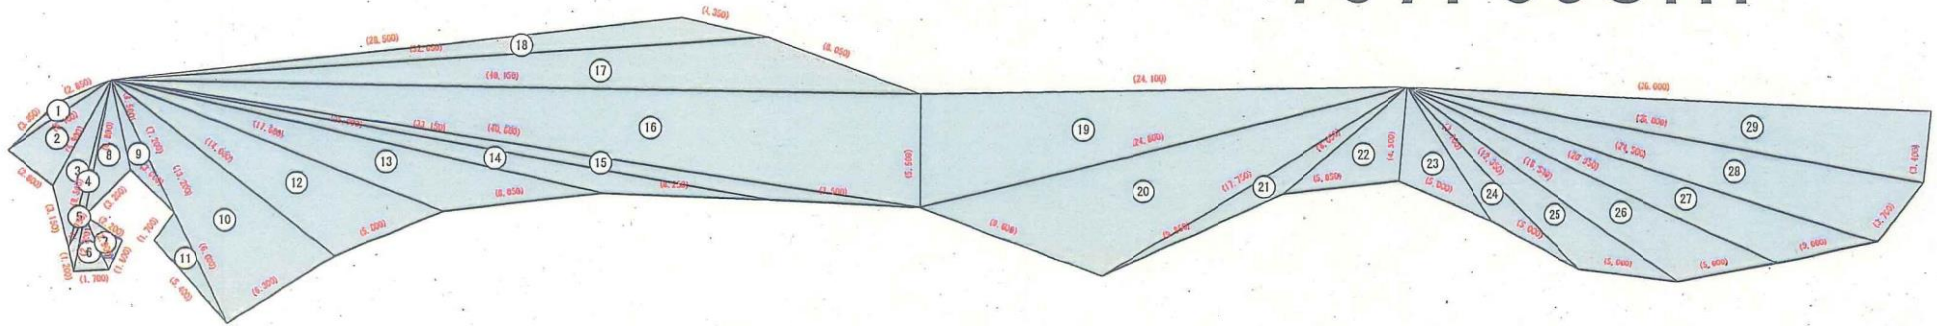



| NO. | a        | b        | c       | S         | 面積        |
|-----|----------|----------|---------|-----------|-----------|
| 1   | (3.350)  | (2.850)  | (6.100) | (6.1500)  | (1.686)   |
| 2   | (6.100)  | (5.900)  | (2.800) | (7.4000)  | (8.147)   |
| 3   | (5.900)  | (8.500)  | (3.150) | (8.7750)  | (6.247)   |
| 4   | (8.500)  | (6.800)  | (1.750) | (8.5250)  | (1.578)   |
| 5   | (1.750)  | (2.800)  | (1.200) | (2.8750)  | (0.637)   |
| 6   | (2.800)  | (2.900)  | (1.700) | (3.7000)  | (2.308)   |
| 7   | (2.900)  | (2.200)  | (1.600) | (3.3500)  | (1.742)   |
| 8   | (6.800)  | (4.500)  | (3.200) | (7.2500)  | (6.028)   |
| 9   | (4.500)  | (7.200)  | (3.000) | (7.3500)  | (3.697)   |
| 10  | (13.200) | (14.000) | (6.300) | (16.7500) | (41.338)  |
| 11  | (6.000)  | (5.400)  | (1.700) | (6.5500)  | (4.483)   |
| 12  | (14.000) | (17.600) | (5.800) | (18.7000) | (35.315)  |
| 13  | (17.600) | (25.000) | (8.050) | (25.3250) | (33.142)  |
|     |          |          | 小計      |           | (146.348) |

| NO. | a        | b        | c        | S         | 面積        |
|-----|----------|----------|----------|-----------|-----------|
| 14  | (25.000) | (33.150) | (8.250)  | (33.2000) | (18.429)  |
| 15  | (33.150) | (40.600) | (7.500)  | (40.6250) | (15.858)  |
| 16  | (40.600) | (40.150) | (5.500)  | (43.1250) | (110.402) |
| 17  | (40.150) | (32.650) | (8.050)  | (40.4250) | (52.899)  |
| 18  | (32.650) | (28.500) | (4.350)  | (32.7500) | (19.882)  |
| 19  | (24.100) | (24.800) | (5.500)  | (27.2000) | (66.268)  |
| 20  | (24.800) | (17.750) | (9.600)  | (26.0750) | (67.526)  |
| 21  | (17.750) | (8.050)  | (9.850)  | (17.8250) | (10.209)  |
| 22  | (8.050)  | (4.500)  | (5.850)  | (9.2000)  | (12.907)  |
| 23  | (4.500)  | (7.700)  | (5.000)  | (8.6000)  | (10.688)  |
| 24  | (7.700)  | (5.000)  | (12.350) | (12.5250) | (8.921)   |
| 25  | (12.350) | (5.000)  | (16.540) | (16.9450) | (19.408)  |
| 26  | (16.540) | (5.000)  | (20.350) | (20.9450) | (29.586)  |
|     |          |          | 小計       |           | (442.983) |

| NO. | a        | b       | c        | S         | 面積        |
|-----|----------|---------|----------|-----------|-----------|
| 27  | (20.350) | (5.000) | (24.500) | (24.9250) | (31.075)  |
| 28  | (24.500) | (3.700) | (26.000) | (27.1000) | (42.587)  |
| 29  | (26.000) | (3.400) | (26.000) | (27.7000) | (44.105)  |
|     |          |         | 小計       |           | (117.767) |
|     |          |         | 合計       |           | (707.098) |

# 弥生緑地 芝生除草 2-2


## 262.552m<sup>2</sup>

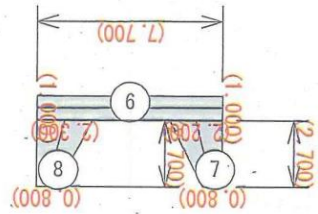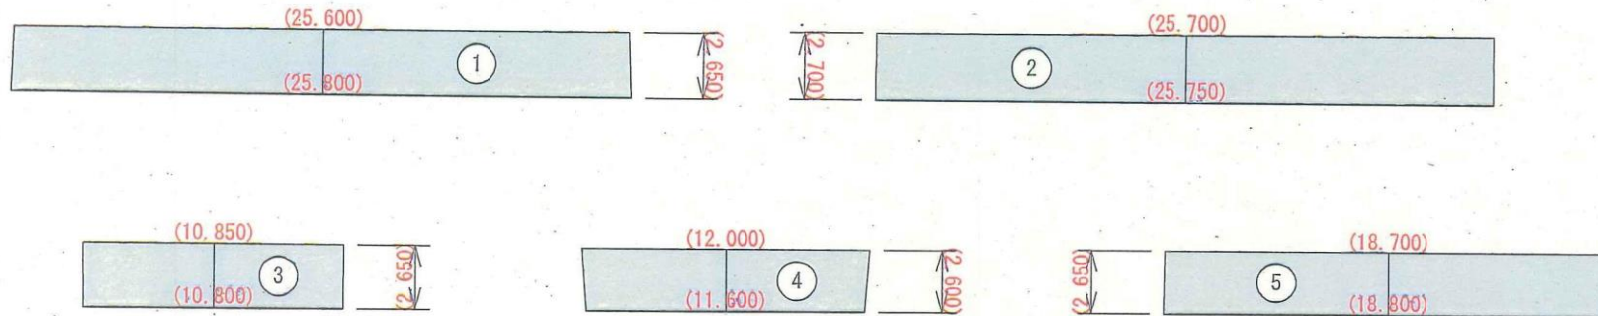

| NO. | 距離      | 全幅員      | 平均幅員      | 面積        |
|-----|---------|----------|-----------|-----------|
| 1   |         | (25.600) |           |           |
|     | (2.650) | (25.800) | (25.7000) | (68.105)  |
| 2   |         | (25.750) |           |           |
|     | (2.700) | (25.700) | (25.7250) | (69.458)  |
| 3   |         | (10.850) |           |           |
|     | (2.650) | (10.800) | (10.8250) | (28.686)  |
| 4   |         | (12.000) |           |           |
|     | (2.600) | (11.600) | (11.8000) | (30.680)  |
|     |         |          | 小計        | (196.929) |


| NO. | 距離      | 全幅員      | 平均幅員      | 面積        |
|-----|---------|----------|-----------|-----------|
| 5   |         | (18.800) |           |           |
|     | (2.650) | (18.700) | (18.7500) | (49.688)  |
| 6   |         | (1.000)  |           |           |
|     | (7.700) | (1.000)  | (1.0000)  | (7.700)   |
| 7   |         | (2.200)  |           |           |
|     | (2.700) | (0.800)  | (1.5000)  | (4.050)   |
| 8   |         | (2.300)  |           |           |
|     | (2.700) | (0.800)  | (1.5500)  | (4.185)   |
|     |         |          | 小計        | (65.623)  |
|     |         |          | 合計        | (262.552) |

# 弥生緑地 寄植剪定 1602.4m<sup>2</sup>

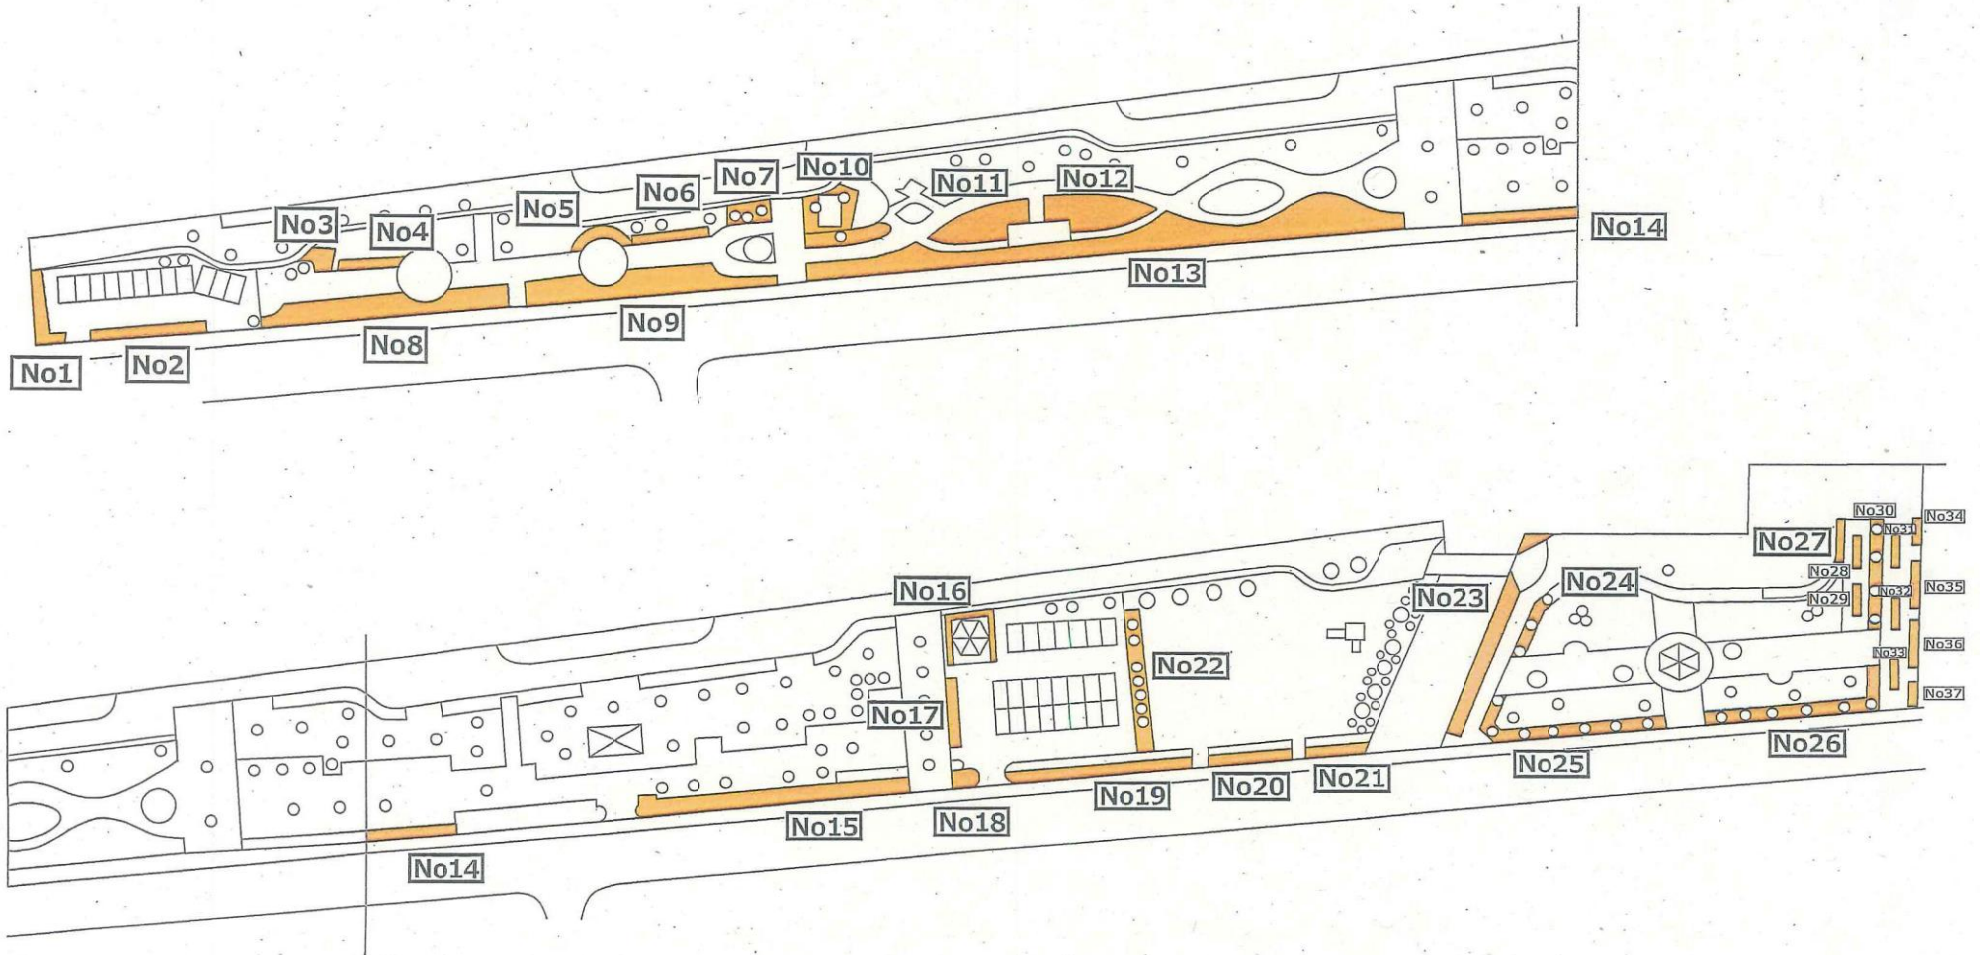


# 弥生緑地 寄植剪定 141.408m<sup>2</sup>


No1

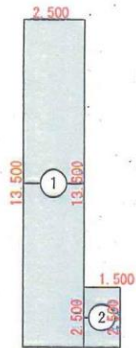


No3

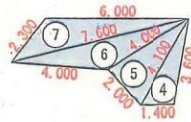


No4

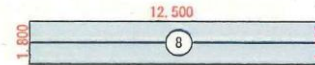


No2

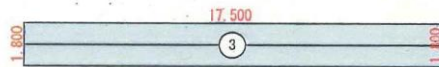

No5

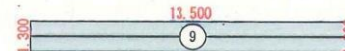

No6

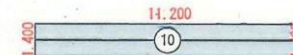


| NO. | 距離     | 全幅員    | 平均幅員    | 面積     |        |
|-----|--------|--------|---------|--------|--------|
| 1   |        | 13.500 |         |        |        |
|     | 2.500  | 13.500 | 13.5000 | 33.750 |        |
| 2   |        | 2.500  |         |        |        |
|     | 1.500  | 2.500  | 2.5000  | 3.750  |        |
| 3   |        | 1.800  |         |        |        |
|     | 17.500 | 1.800  | 1.8000  | 31.500 |        |
| NO. | a      | b      | c       | S      | 面積     |
| 4   | 3.600  | 1.400  | 4.100   | 4.5500 | 2.475  |
| 5   | 4.100  | 2.000  | 4.000   | 5.0500 | 3.920  |
|     |        |        | 小計      |        | 75.395 |

| NO. | a      | b     | c      | S       | 面積    |
|-----|--------|-------|--------|---------|-------|
| 6   | 4.000  | 4.000 | 7.600  | 7.8000  | 4.746 |
| 7   | 7.600  | 2.300 | 6.000  | 7.9500  | 5.537 |
| NO. | 距離     | 全幅員   | 平均幅員   | 面積      |       |
| 8   |        | 1.800 |        |         |       |
|     | 12.500 | 1.800 | 1.8000 | 22.500  |       |
| 9   |        | 1.300 |        |         |       |
|     | 13.500 | 1.300 | 1.3000 | 17.550  |       |
| 10  |        | 1.400 |        |         |       |
|     | 11.200 | 1.400 | 1.4000 | 15.680  |       |
|     |        |       | 小計     | 66.013  |       |
|     |        |       | 合計     | 141.408 |       |




# 弥生緑地 寄植剪定 387.283m<sup>2</sup>


## No8

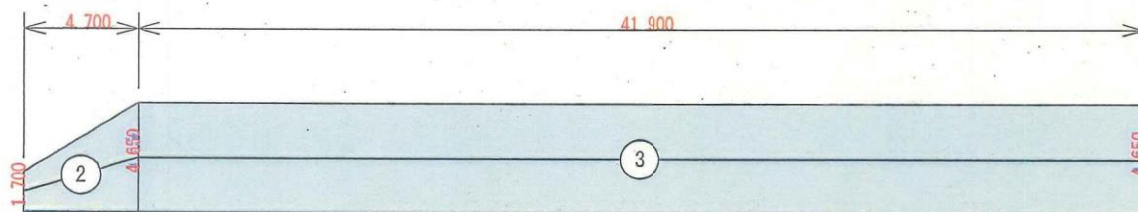

## No7

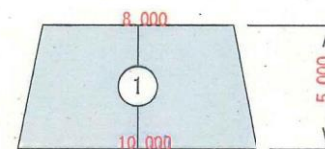


## No9

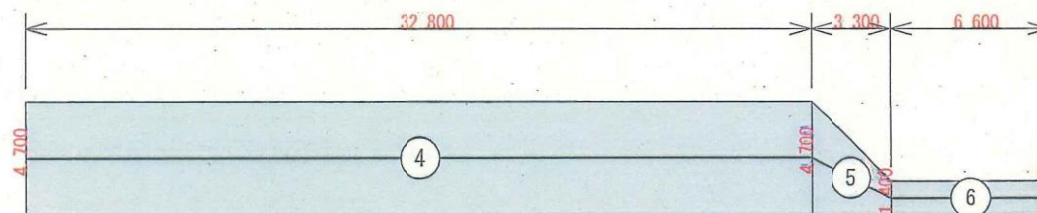

| NO. | 距離     | 全幅員    | 平均幅員   | 面積      |
|-----|--------|--------|--------|---------|
| 1   |        | 8.000  |        |         |
|     | 5.000  | 10.000 | 9.0000 | 45.000  |
| 2   |        | 1.700  |        |         |
|     | 4.700  | 4.650  | 3.1750 | 14.923  |
| 3   | 41.900 | 4.650  | 4.6500 | 194.835 |
| 4   |        | 4.700  |        |         |
|     | 32.800 | 4.700  | 4.7000 | 154.160 |
| 5   | 3.300  | 1.400  | 3.0500 | 10.065  |
| 6   | 6.600  | 1.400  | 1.4000 | 9.240   |
|     |        |        | 計      | 428.223 |
|     |        |        | 控除面積計  | 40.940  |
|     |        |        | 合計     | 387.283 |

# 弥生緑地 寄植剪定 67.869m<sup>2</sup>


No10

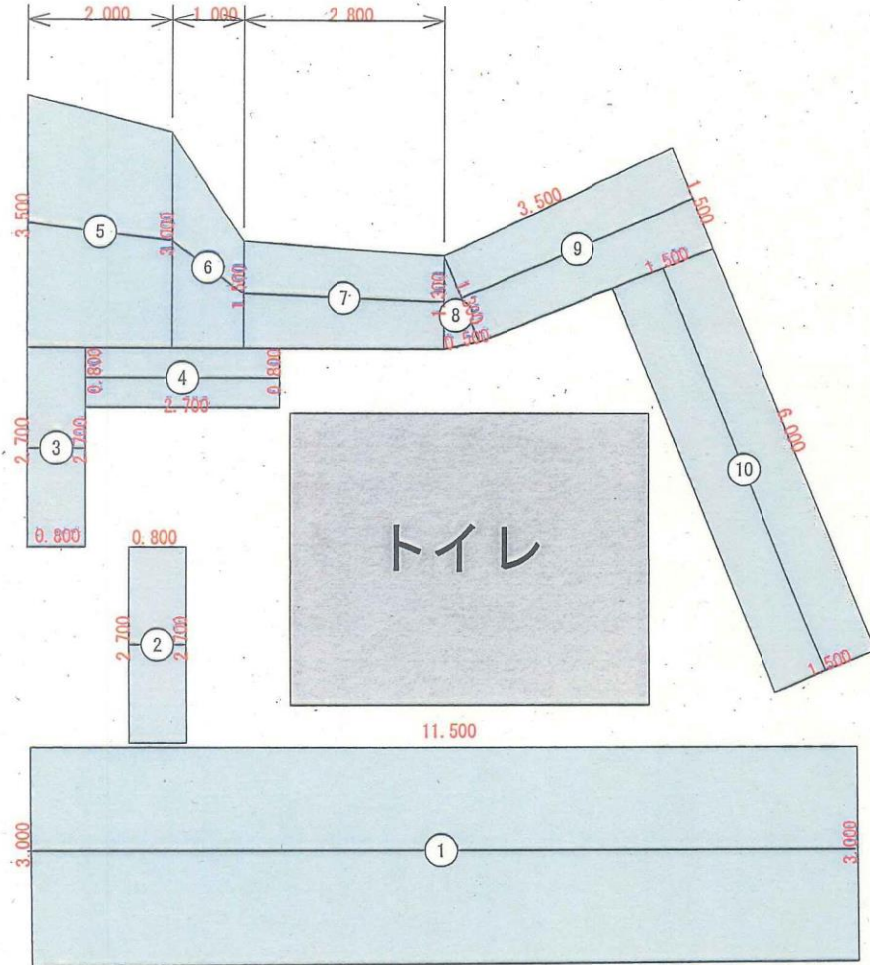

| NO. | 距離     | 全幅員   | 平均幅員   | 面積     |
|-----|--------|-------|--------|--------|
| 1   |        | 3.000 |        |        |
|     | 11.500 | 3.000 | 3.0000 | 34.500 |
| 2   |        | 2.700 |        |        |
|     | 0.800  | 2.700 | 2.7000 | 2.160  |
| 3   | 0.800  | 2.700 | 2.7000 | 2.160  |
| 4   |        | 0.800 |        |        |
|     | 2.700  | 0.800 | 0.8000 | 2.160  |
| 5   |        | 3.500 |        |        |
|     | 2.000  | 3.000 | 3.2500 | 6.500  |
| 小計  |        |       |        | 47.480 |

| NO. | 距離    | 全幅員   | 平均幅員   | 面積     |       |
|-----|-------|-------|--------|--------|-------|
| 6   |       | 3.000 |        |        |       |
|     | 1.000 | 1.500 | 2.2500 | 2.250  |       |
| 7   | 2.800 | 1.300 | 1.4000 | 3.920  |       |
| NO. | a     | b     | c      | S      | 面積    |
| 8   | 1.300 | 0.500 | 1.300  | 1.5500 | 0.319 |
| NO. | 距離    | 全幅員   | 平均幅員   | 面積     |       |
| 9   |       | 1.300 |        |        |       |
|     | 3.500 | 1.500 | 1.4000 | 4.900  |       |
| 10  | 6.000 | 1.500 | 1.5000 | 9.000  |       |
| 小計  |       |       |        | 20.389 |       |
| 合計  |       |       |        | 67.869 |       |

# 弥生緑地 寄植剪定 514.469m<sup>2</sup>

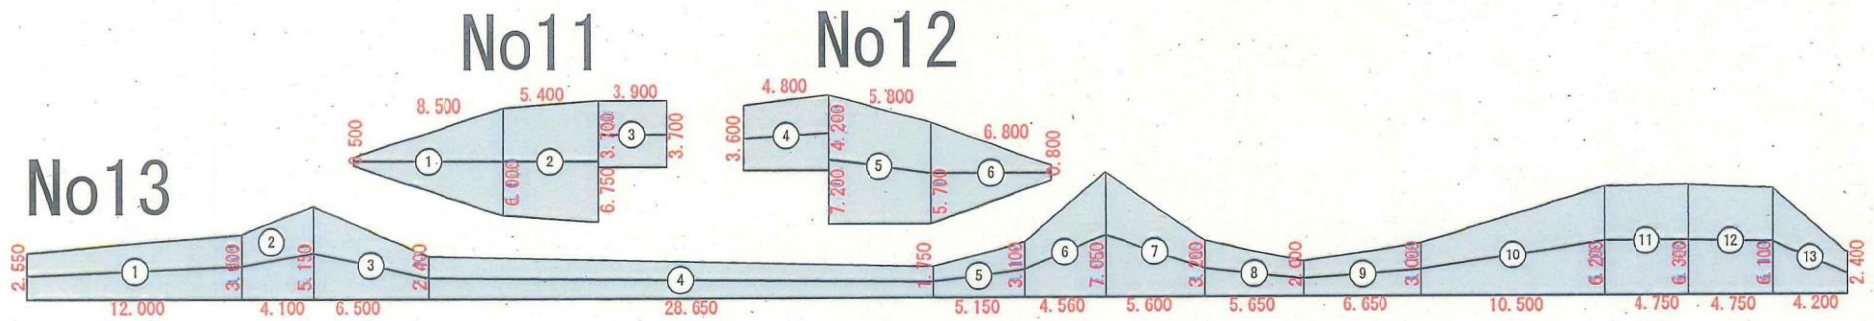



No11 12

| NO. | 距離    | 全幅員   | 平均幅員   | 面積      |
|-----|-------|-------|--------|---------|
| 1   |       | 0.500 |        |         |
|     | 8.500 | 6.000 | 3.2500 | 27.625  |
| 2   |       | 6.750 | 6.3750 | 34.425  |
|     | 5.400 |       |        |         |
| 3   |       | 3.700 |        |         |
|     | 3.900 | 3.700 | 3.7000 | 14.430  |
| 4   |       | 3.600 |        |         |
|     | 4.800 | 4.200 | 3.9000 | 18.720  |
| 5   |       | 7.200 |        |         |
|     | 5.800 | 5.700 | 6.4500 | 37.410  |
| 6   |       | 0.800 | 3.2500 | 22.100  |
|     | 6.800 |       |        |         |
| 合計  |       |       |        | 154.710 |

No13

| NO. | 距離     | 全幅員   | 平均幅員   | 面積      |
|-----|--------|-------|--------|---------|
| 1   |        | 2.550 |        |         |
|     | 12.000 | 3.600 | 3.0750 | 36.900  |
| 2   | 4.100  | 5.150 | 4.3750 | 17.938  |
| 3   | 6.500  | 2.400 | 3.7750 | 24.538  |
| 4   | 28.650 | 1.750 | 2.0750 | 59.449  |
| 5   | 5.150  | 3.100 | 2.4250 | 12.489  |
| 6   | 4.560  | 7.050 | 5.0750 | 23.142  |
| 7   | 5.600  | 3.200 | 5.1250 | 28.700  |
| 8   | 5.650  | 2.000 | 2.6000 | 14.690  |
| 9   | 6.650  | 3.000 | 2.5000 | 16.625  |
| 10  | 10.500 | 6.200 | 4.6000 | 48.300  |
| 11  | 4.750  | 6.300 | 6.2500 | 29.688  |
| 12  | 4.750  | 6.100 | 6.2000 | 29.450  |
| 13  | 4.200  | 2.400 | 4.2500 | 17.850  |
| 合計  |        |       |        | 359.759 |


# 弥生緑地 寄植剪定 140m<sup>2</sup>

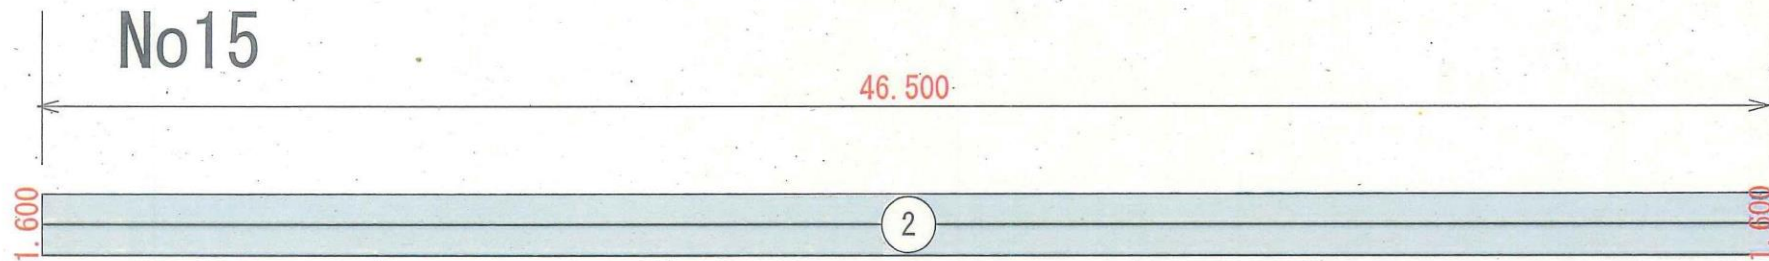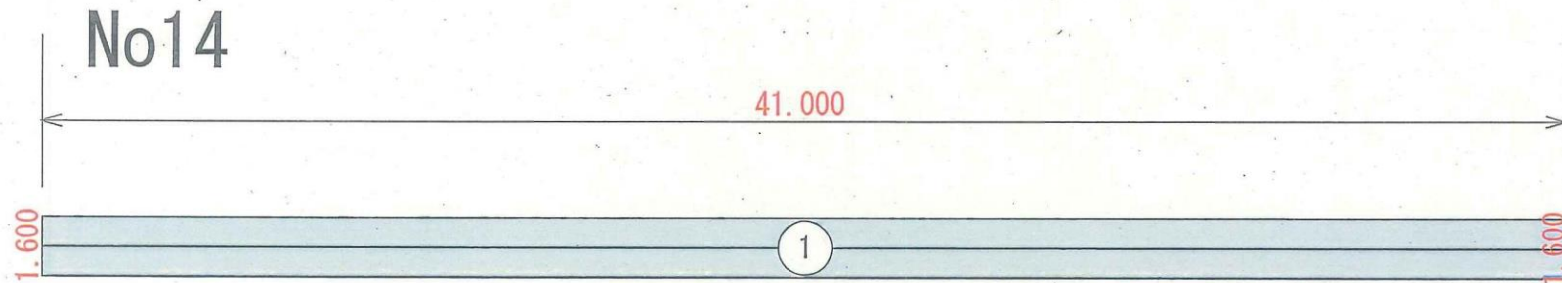


| NO. | 距離     | 全幅員   | 平均幅員   | 面積      |
|-----|--------|-------|--------|---------|
| 1   |        | 1.600 |        |         |
|     | 41.000 | 1.600 | 1.6000 | 65.600  |
| 2   | 46.500 | 1.600 | 1.6000 | 74.400  |
|     |        |       | 合計     | 140.000 |

# 弥生緑地 寄植剪定 114.95m<sup>2</sup>


No16

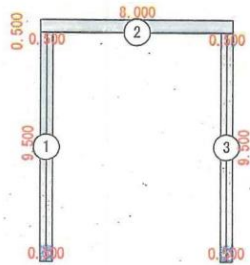


No19

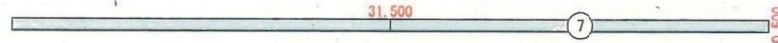


No20

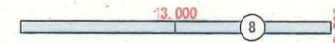

No17

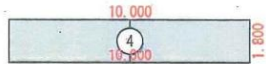

No18

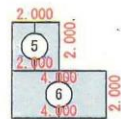

No21



No22




| NO. | 距離    | 全幅員    | 平均幅員    | 面積     |
|-----|-------|--------|---------|--------|
| 1   |       | 0.500  |         |        |
|     | 9.500 | 0.500  | 0.5000  | 4.750  |
| 2   |       | 8.000  |         |        |
|     | 0.500 | 8.000  | 8.0000  | 4.000  |
| 3   |       | 0.500  |         |        |
|     | 9.500 | 0.500  | 0.5000  | 4.750  |
| 4   |       | 10.000 |         |        |
|     | 1.800 | 10.000 | 10.0000 | 18.000 |
| 5   |       | 2.000  |         |        |
|     | 2.000 | 2.000  | 2.0000  | 4.000  |
|     |       |        | 小計      | 35.500 |


| NO. | 距離    | 全幅員    | 平均幅員    | 面積      |
|-----|-------|--------|---------|---------|
| 6   |       | 4.000  |         |         |
|     | 2.000 | 4.000  | 4.0000  | 8.000   |
| 7   |       | 31.500 |         |         |
|     | 0.500 | 31.500 | 31.5000 | 15.750  |
| 8   |       | 13.000 |         |         |
|     | 0.500 | 13.000 | 13.0000 | 6.500   |
| 9   |       | 6.000  |         |         |
|     | 0.700 | 6.000  | 6.0000  | 4.200   |
| 10  |       | 30.000 |         |         |
|     | 1.500 | 30.000 | 30.0000 | 45.000  |
|     |       |        | 小計      | 79.450  |
|     |       |        | 合計      | 114.950 |

# 弥生緑地 寄植剪定 168.255m<sup>2</sup>


No23

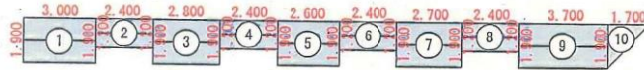


No24

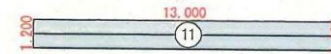


No25

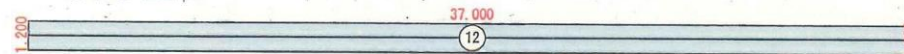

No26

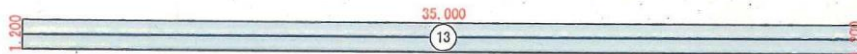

No27

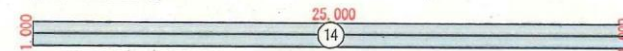

| NO. | 距離    | 全幅員   | 平均幅員   | 面積     |
|-----|-------|-------|--------|--------|
| 1   |       | 1.900 |        |        |
|     | 3.000 | 1.900 | 1.9000 | 5.700  |
| 2   |       | 1.200 |        |        |
|     | 2.400 | 1.200 | 1.2000 | 2.880  |
| 3   |       | 1.900 |        |        |
|     | 2.800 | 1.900 | 1.9000 | 5.320  |
| 4   |       | 1.200 |        |        |
|     | 2.400 | 1.200 | 1.2000 | 2.880  |
| 5   |       | 1.900 |        |        |
|     | 2.600 | 1.900 | 1.9000 | 4.940  |
| 6   |       | 1.200 |        |        |
|     | 2.400 | 1.200 | 1.2000 | 2.880  |
| 7   |       | 1.900 |        |        |
|     | 2.700 | 1.900 | 1.9000 | 5.130  |
|     |       |       | 小計     | 29.730 |

| NO. | 距離     | 全幅員   | 平均幅員   | 面積      |
|-----|--------|-------|--------|---------|
| 8   |        | 1.200 |        |         |
|     | 2.400  | 1.200 | 1.2000 | 2.880   |
| 9   |        | 1.900 |        |         |
|     | 3.700  | 1.900 | 1.9000 | 7.030   |
| NO. | 底辺     | 高さ    |        | 面積      |
| 10  | 1.900  | 1.700 |        | 1.615   |
| NO. | 距離     | 全幅員   | 平均幅員   | 面積      |
| 11  |        | 1.200 |        |         |
|     | 13.000 | 1.200 | 1.2000 | 15.600  |
| 12  | 37.000 | 1.200 | 1.2000 | 44.400  |
| 13  | 35.000 | 1.200 | 1.2000 | 42.000  |
| 14  |        | 1.000 |        |         |
|     | 25.000 | 1.000 | 1.0000 | 25.000  |
|     |        |       | 小計     | 138.525 |
|     |        |       | 合計     | 168.255 |

# 弥生緑地 寄植剪定 68.150m<sup>2</sup>


No28




No29




No30

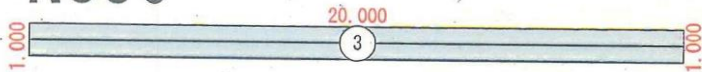


No31

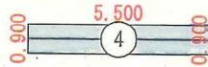

No32

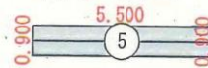


No33

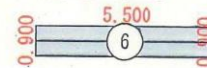


No34




No35

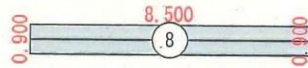

No36

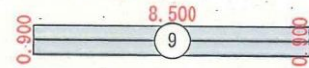

No37

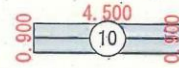

| NO. | 距離     | 全幅員   | 平均幅員   | 面積     |
|-----|--------|-------|--------|--------|
| 1   |        | 0.900 |        |        |
|     | 5.500  | 0.900 | 0.9000 | 4.950  |
| 2   | 5.500  | 0.900 | 0.9000 | 4.950  |
| 3   |        | 1.000 |        |        |
|     | 20.000 | 1.000 | 1.0000 | 20.000 |
|     |        |       | 小計     | 29.900 |

| NO. | 距離    | 全幅員   | 平均幅員   | 面積     |
|-----|-------|-------|--------|--------|
| 4   |       | 0.900 |        |        |
|     | 5.500 | 0.900 | 0.9000 | 4.950  |
| 5   | 5.500 | 0.900 | 0.9000 | 4.950  |
| 6   | 5.500 | 0.900 | 0.9000 | 4.950  |
| 7   | 4.500 | 0.900 | 0.9000 | 4.050  |
| 8   | 8.500 | 0.900 | 0.9000 | 7.650  |
|     |       |       | 小計     | 26.550 |

| NO. | 距離    | 全幅員   | 平均幅員   | 面積     |
|-----|-------|-------|--------|--------|
| 9   |       | 0.900 |        |        |
|     | 8.500 | 0.900 | 0.9000 | 7.650  |
| 10  | 4.500 | 0.900 | 0.9000 | 4.050  |
|     |       |       | 小計     | 11.700 |
|     |       |       | 合計     | 68.150 |





## 弥生緑地剪定工 数量総括表

剪定

| 樹種 | 規格                            | 単位             | R2剪定本数 | R3剪定本数 | R4数量計上 | R5数量計上 | R6数量計上 | 備考 |
|----|-------------------------------|----------------|--------|--------|--------|--------|--------|----|
| 高木 | 幹周C=60cm以上90cm未満<br>樹高300cm以上 | 本              | 12     | 2      | 32     | 2      | 5      |    |
|    | 幹周C=30cm以上60cm未満<br>樹高300cm以上 | 本              | 0      | 84     | 34     | 48     | 30     |    |
| 中木 | 樹高H=200cm以上300cm未満            | 本              | 72     | 42     | 42     | 40     | 30     |    |
|    | 樹高H=100cm以上200cm未満            | 本              | 0      | 10     | 10     | 10     | 20     |    |
| 低木 | 樹高H=100cm未満                   | 本              | 0      | 0      | 9      | 10     | 20     |    |
| 合計 |                               | 本              | 84     | 138    | 127    | 110    | 105    |    |
| 寄植 |                               | m <sup>2</sup> | 1602.4 | 1602.4 | 1602.4 | 1602.4 | 1602.4 |    |

※実施にあたっては、木の生育状態等を把握、剪定の必要性を確認し、実施数量を監督員と協議の上、確定するものとする。