



境夢みなとターミナル 平面図(1)

(別紙1-1)

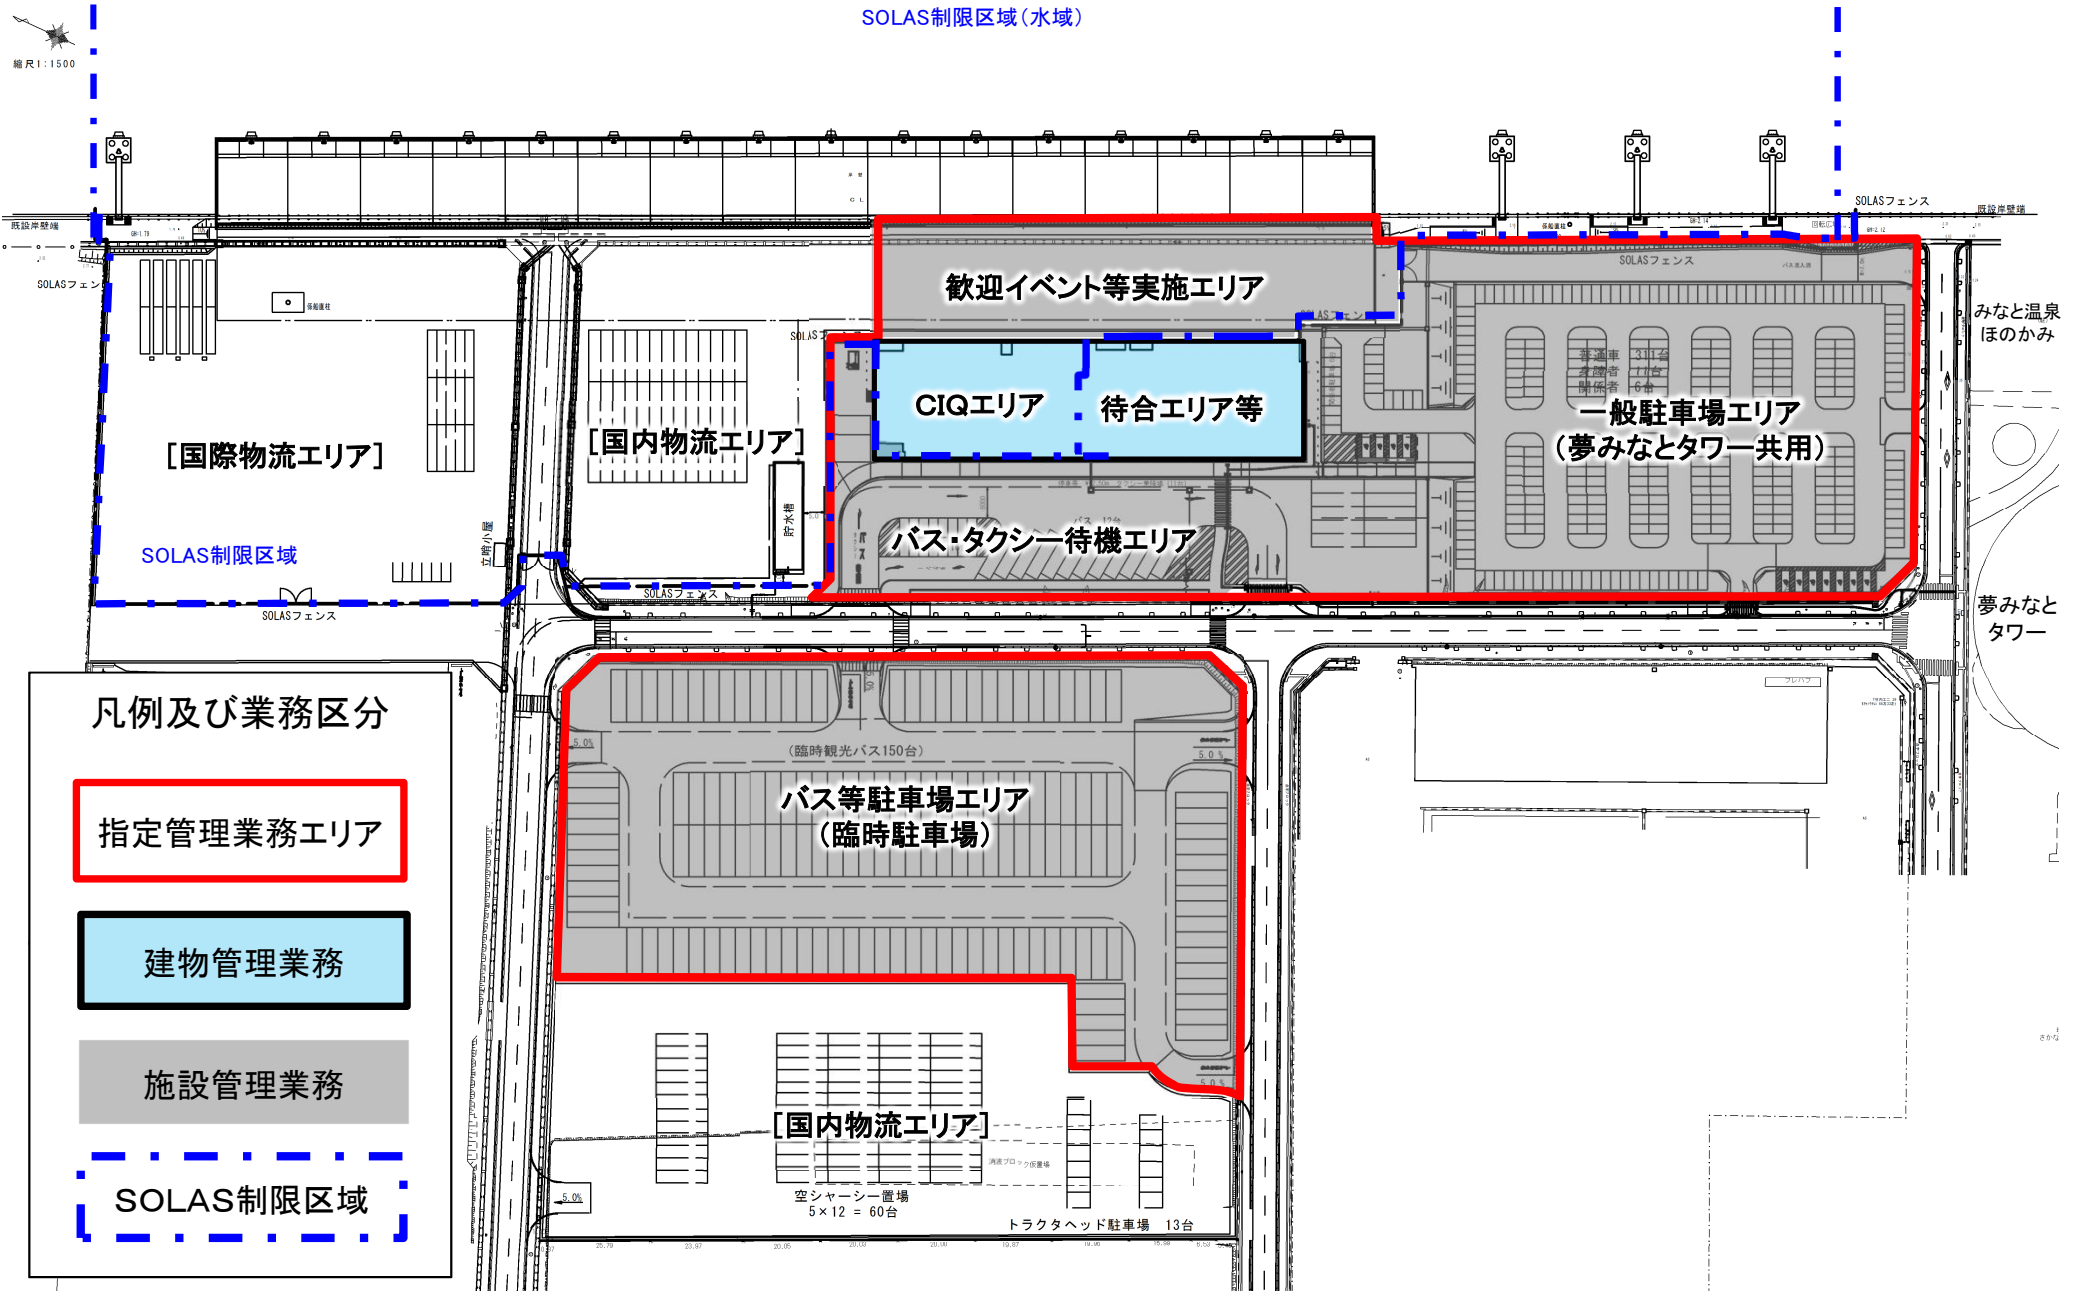


境夢みなとターミナル 平面図(2)

(別紙1-2)

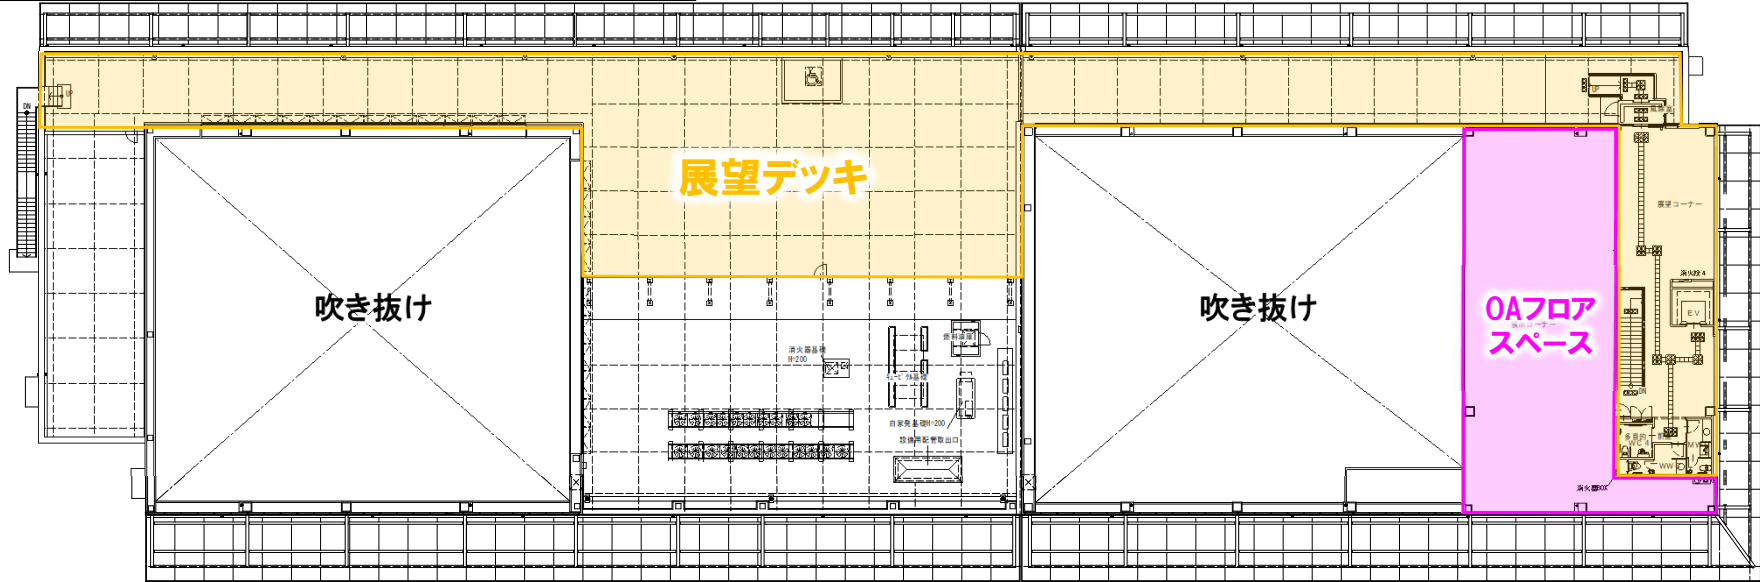

2F

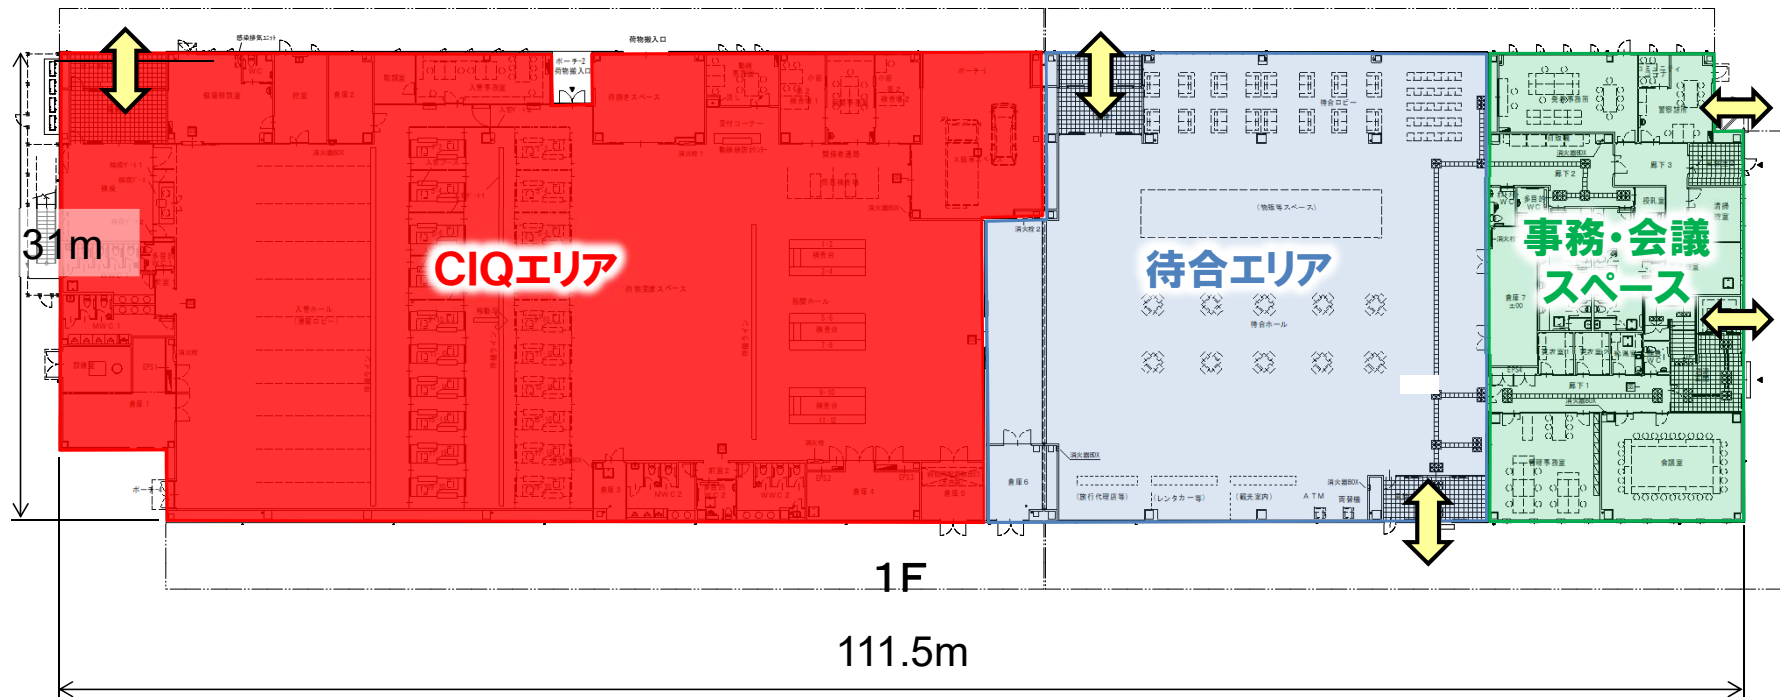


1F


111.5m

境夢みなとターミナル 平面図(3)

(別紙1-3)

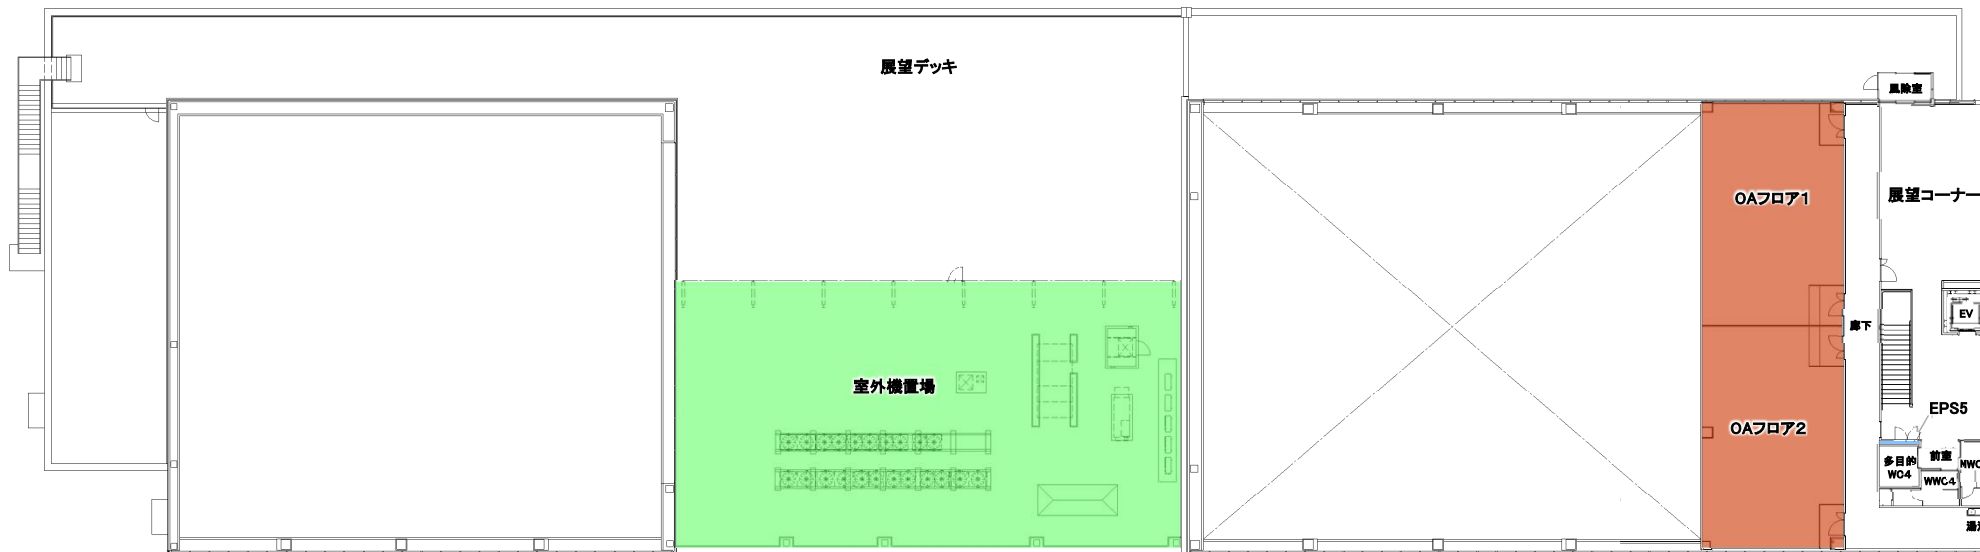

2階平面図

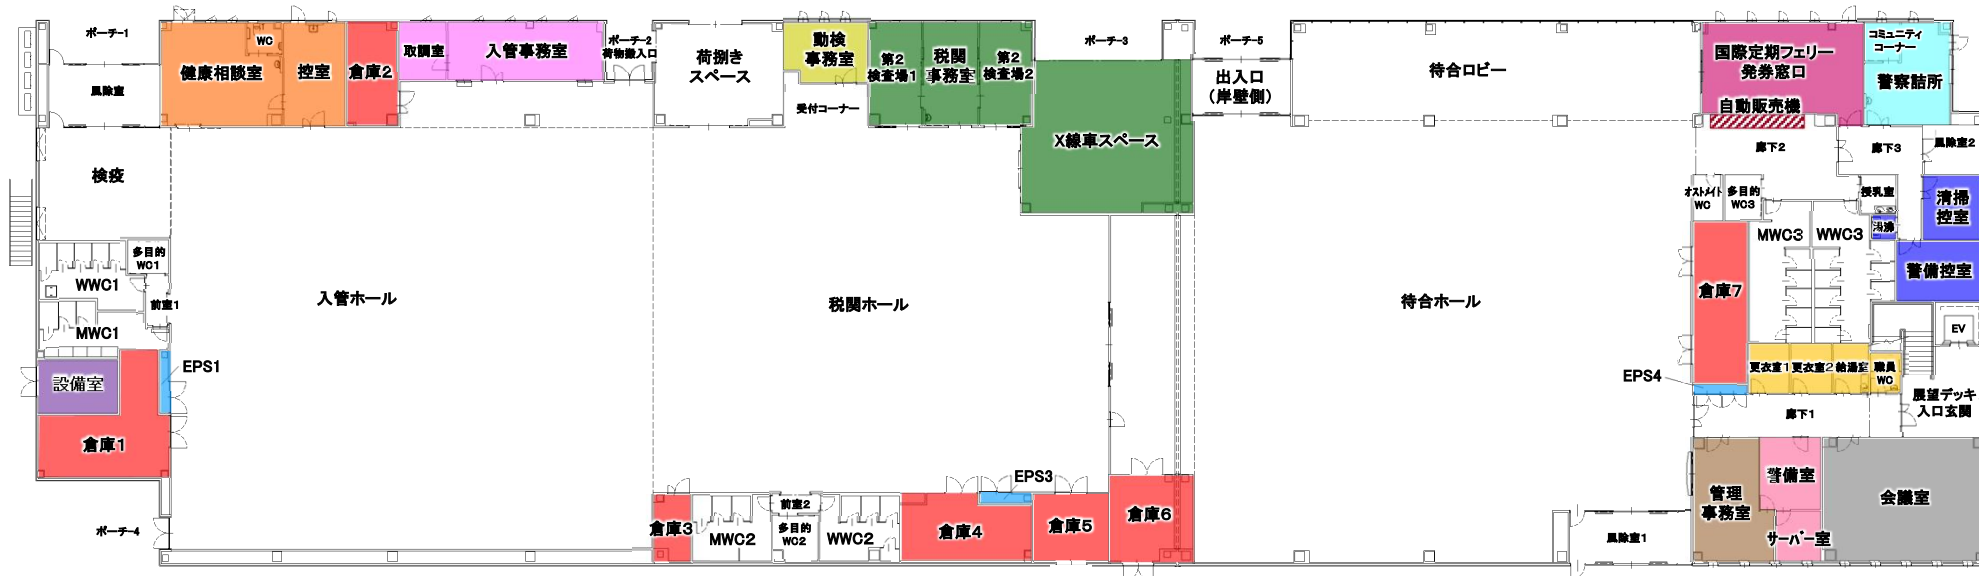

1階平面図

オフィス部分専用出入口

オフィス部分一般利用部分
専用出入口

境夢みなとターミナル 平面図(3)の凡例


凡 例


①: 指定管理者に提供する施設


②: オフィス部分


③: 施設入居者


④: 自動販売機


③  : 検疫(健康相談室、控室)


③  : 入管(入管事務室、取調室)

③  : 動物検疫(動検事務室)

③  : 税関(税関事務室、第2検査場1、2)

②・③  : 国際定期フェリー発券窓口(事務所)

③  : 警察(警察詰所、コミュニティコーナー)


②・③  : OAフロア1、2


④  : 自動販売機

①  : 管理事務室

①  : 警備室、サーバー室

①  : 会議室

①  : 更衣室1、2、給湯室、職員WC

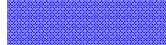①  : 清掃控室、警備控室、湯沸

①  : 倉庫1~7

①  : 設備室

①  : EPS1~5

①  : 室外機置場

